
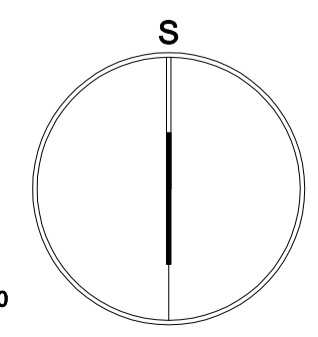


LEGENDA	
HRANICE	
	HRANICE ŘEŠENÉHO ÚZEMÍ = HRANICE ÚZEMÍ OBCE
	ZASTAVĚNÉ ÚZEMÍ OBCE K DATU 08/2018
	Z1-Z4, Z8-Z14 ZASTAVITELNÉ PLOCHY
	P1, P2 PLOCHY PŘESTAVBY

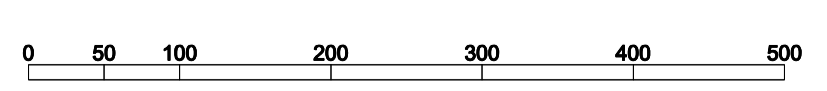

AKCE ÚZEMNÍ PLÁN DŘETOVICE		
OBEDNATEL OBEC DŘETOVICE	PORIZOVATEL MAGISTRÁT MĚSTA KLADNA	
PROJEKTANT Ing. arch. ZDENĚK GOTTFRED o.ú. architekt ČKA 02424	AUTORIZAČNÍ RAZÍTKO	ČÍSLO PARÉ
ZHOTOVITEL Ing. arch. ZDENĚK GOTTFRED IČ 41614439 SMERKOVÁ 16, 170 00 PRAHA 7 TELEFON: 604 236 808 WWW.ZDENEGOTTFRED.CZ		
STUPEŇ		DATUM 09/2018
VÝKRES VÝKRES ZÁKLADNÍHO ČLENĚNÍ ÚZEMÍ		
ČÍSLO VÝKRESU I/1		MĚŘÍTKO 1:5000