

## POPTÁVKA OBCE DŘETOVICE



Obec Dřetovice vypisuje poptávku obce na první etapu, tj. zemní práce spojené s akcí „Rozšíření fotbalového hřiště v Dřetovicích o další plochy sportovního využití a související prvky mobiliáře“.

Přílohou poptávky jsou vybrané části projektu a slepý rozpočet na vybranou část akce.

Uchazeči jsou povinni předložit vyplněný rozpočet dle přílohy, jak budou z výběrového řízení vyřazeni.

V případě potřeby získání podrobnějších informací projektové dokumentace kontaktujte starostku obce emailem: [starosta@obecdretovice.cz](mailto:starosta@obecdretovice.cz)

Vypsání této poptávky se řídí vnitřní směrnicí obce Dřetovice č. 2/2018, Článek 1, I b). Dle této směrnice je poptávka vyvěšena po dobu 10ti pracovních dnů počínaje 29.5.2019 a konče 13.6.2019.

**Zájemci se musí písemně přihlásit nejpozději do 13.6.2019.**


**Cenové nabídky zašlete na korespondenční adresu nebo doneste osobně:** Obecního úřadu Dřetovice, Dřetovice č.p. 2, 273 42, Stehelčeves. Obálku nadepište: „Neotvírat – cenová nabídka na první etapu zemní práce – rozšíření fotbalového hřiště – Dřetovice“. Obálky s cenovými nabídkami budou vyzvednuty z pošty Stehelčeves maximálně v pondělí 17.6.2019, rozhodující je datum podání, tj. 13.6.2019.

Obálky s cenovými nabídkami budou otevírány veřejně a to na zasedání zastupitelstva obce dne 19.6.2019 od 18.00 hodin, dle programu zasedání.



OBEC DŘETOVICE  
273 42 p. Stehelčeves

---

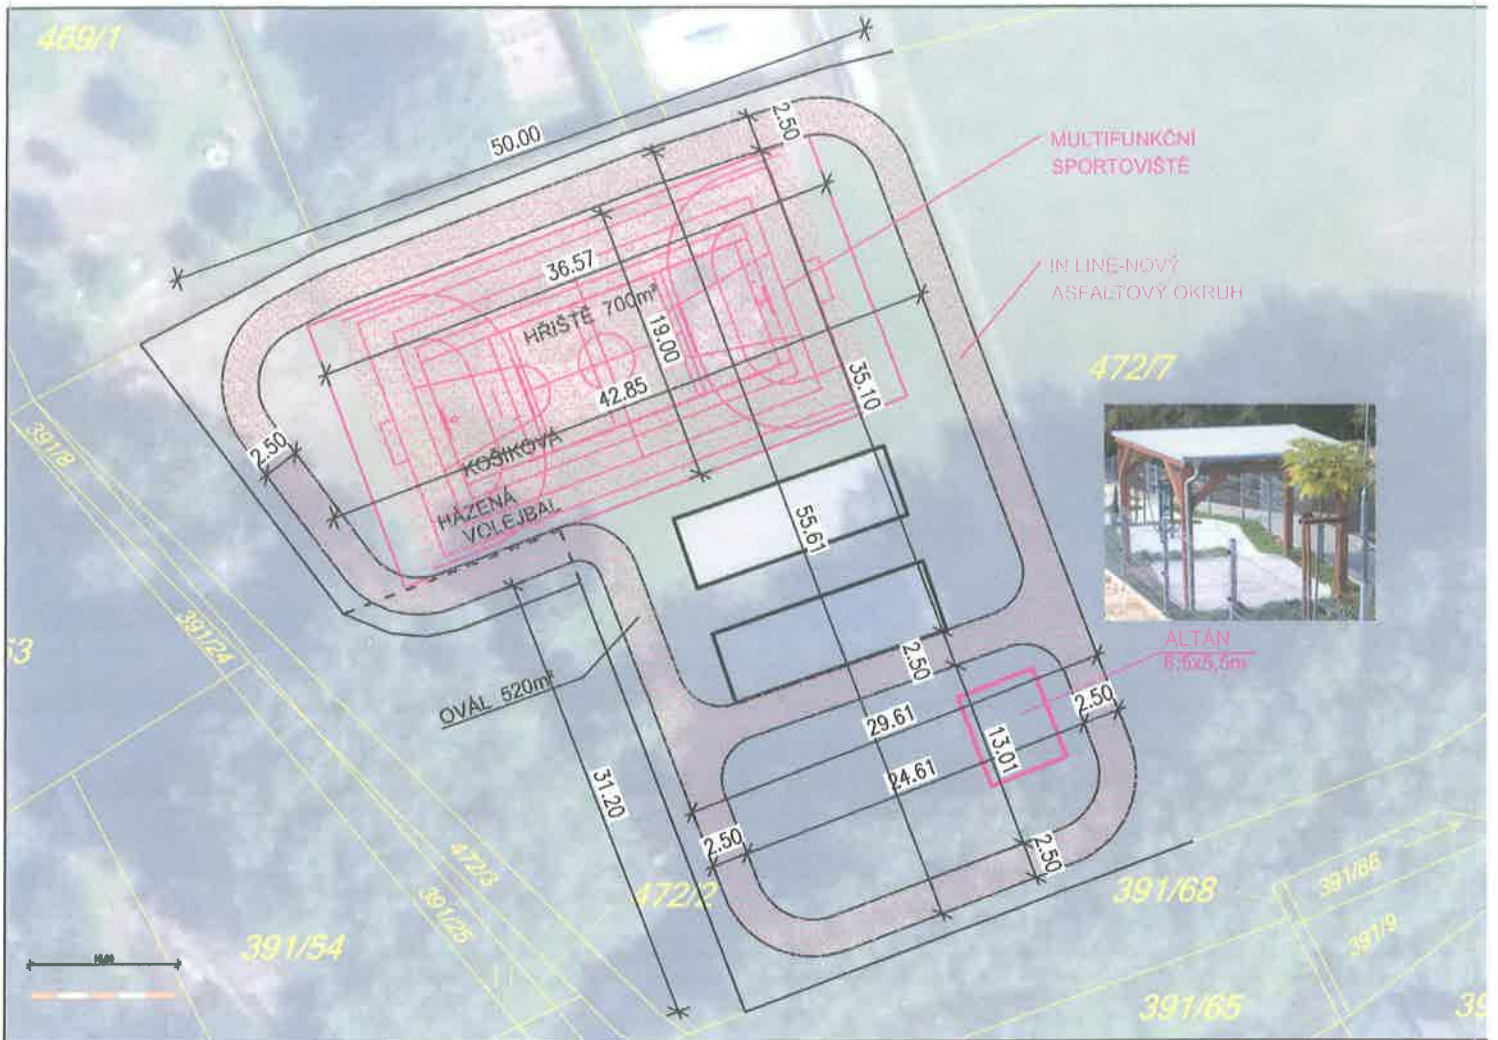Renata Dobrá, starostka obce



### LEGENDA NOVÝCH PRVKŮ

-  OBRYS KONSTRUKCÍ
-  PLOCHY ASFALTOVÝCH KONSTRUKCÍ  
1370 m<sup>2</sup>


Revize:	2019/3	Zodp. projektant:	Ing. Petr Neradil
Projektant:	Petr Svěchota	ČKAIT:	1301312
Akce:	Rozšíření fotbalového hřiště v Dřetovicích o další plochy sportovního využití a související prvky mobiliáře		
Stavebník:	Dřetovice č. p. 2, 27342 Dřetovice		
Obec:	Dřetovice	Stavební úřad:	Kladno
Díl:	Dokumentace stavby		
Název plochy:	Celková situace		
Datum	3/2019	Měřítko	1:500
Formát	1xA4	Paré	
Zakázkové číslo	2018-D/H	Označení plochy	C2
Stupeň PD	US		

### VÝPIS POZEMKŮ :

K.Ú. DŘETOVICE  
VLASTNÍK : O.Ú. DŘETOVICE


472/7 - STAVEBNÍ ZAMĚR  
472/6 - SPORTOVIŠTĚ  
472/1 - SPORTOVIŠTĚ



### LEGENDA NOVÝCH PRVKŮ

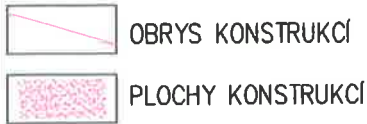

Revize:	2019/3	Zodp. projektant:	Ing. Petr Neradil
Projektant:	Petr Svěchota	ČKAIT:	1301312
Akce:	Rozšíření fotbalového hřiště v Dřetovicích o další plochy sportovního využití a související prvky mobiliáře		
Stavebník:	Dřetovice č. p. 2, 27342 Dřetovice		
Obec:	Dřetovice	Stavební úřad:	Kladno
Díl:	Dokumentace stavby		
Název přílohy:	Katastrální situace		
Datum	3/2019	Měřítko	1:1000
Formát	1xA4	Paré	
Zakázkové číslo	2018-D/H	Označení přílohy	C4
Stupeň PD	US		

STÁVAJÍCÍ ZÁZEMÍ  
SPORTOVIŠTĚ

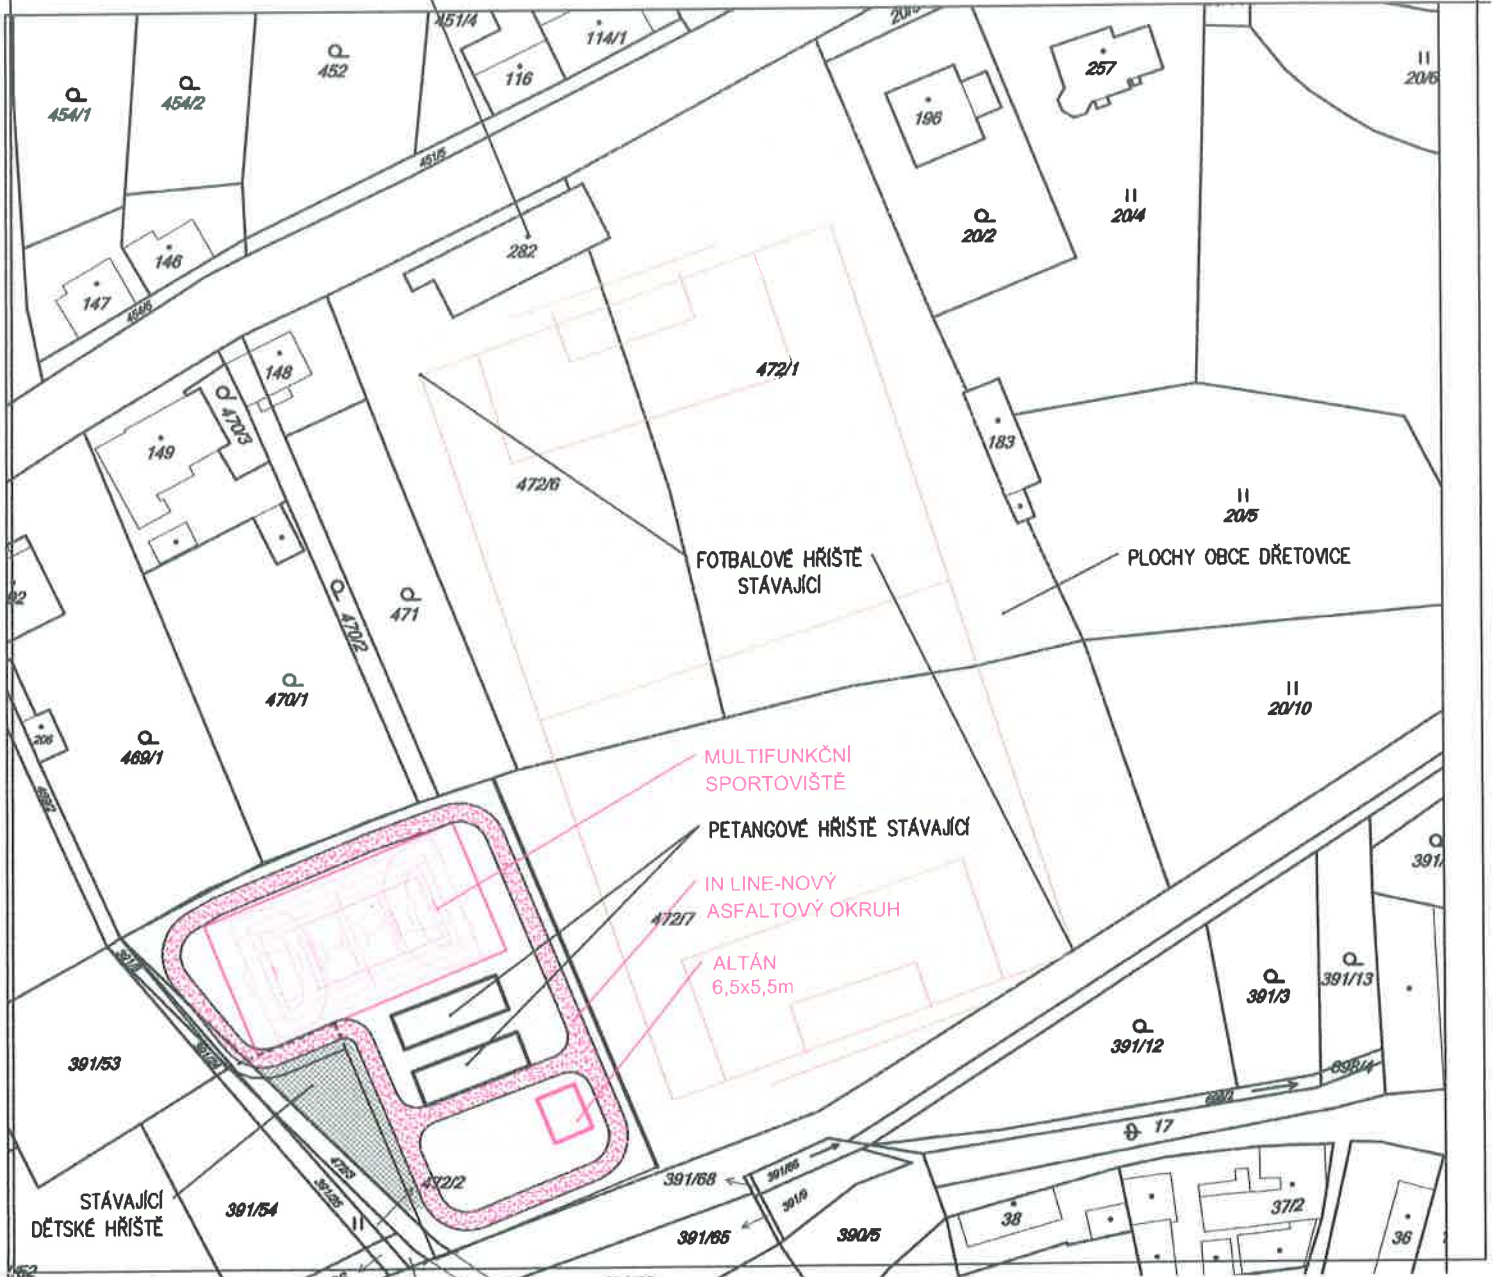

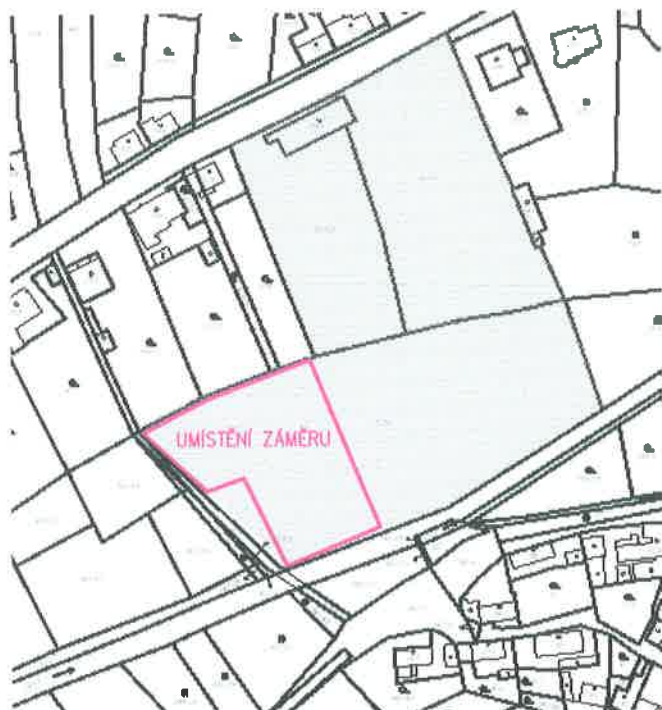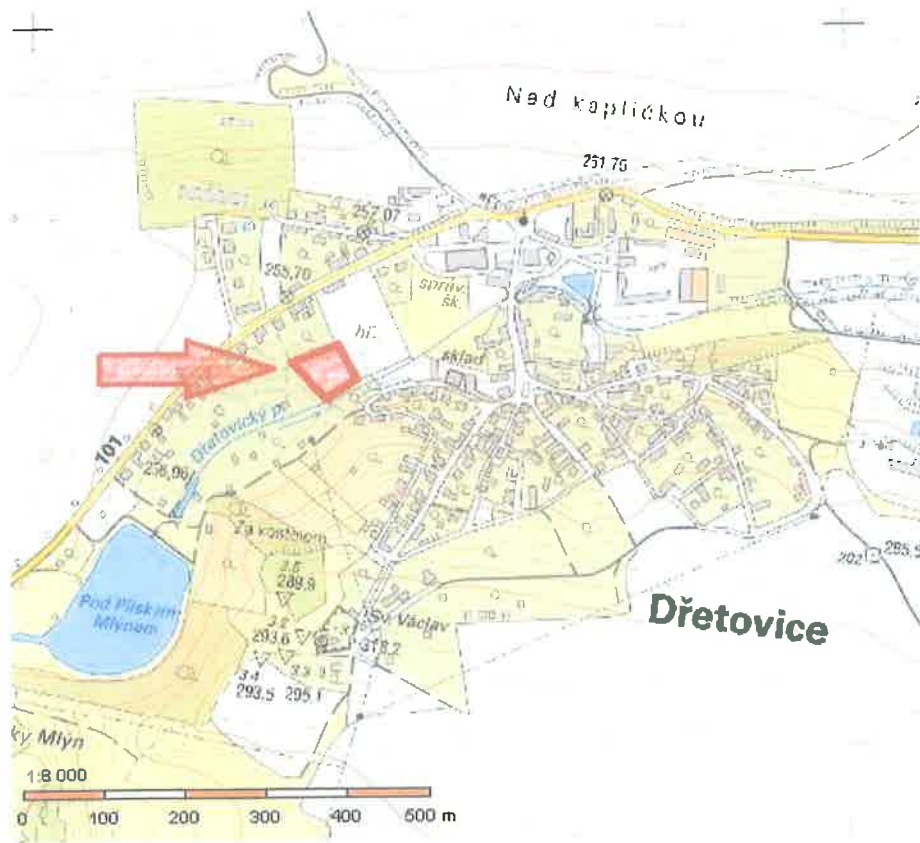

Revize:	2019/3	Zodp. projektant:	Ing. Petr Neradil
Projektant:	Petr Svěchota	ČKAIT:	1301312
Akce:	Rozšíření fotbalového hřiště v Dřetovicích o další plochy sportovního využití a související prvky mobiliáře		
Stavebník:	Dřetovice č. p. 2, 27342 Dřetovice		
Obec:	Dřetovice	Stavební úřad:	Kladno
Díl:	Dokumentace stavby		
Název přílohy:	Situace širších vztahů		
Datum	3/2019	Měřítko	n
Formát	1x4		
Zakázkové číslo	2018-D/H	Označení přílohy	C1
Stupeň PD	US		

**Položkový rozpočet**

Stavba :	<b>Dřetovice p.č. 472/7</b>
Objekt :	<b>Multifunkční dětské hřiště se asfaltovým hřištěm</b>

P.č.	Číslo položky	Název položky	MJ	množství	cena / MJ	celkem (Kč)
Díl:	<b>1</b>	<b>Zemní práce</b>				
	1.1	Sejmutí ornice, naložení, odvoz a uložení odvoz do 1 km Rozprostření ornice v rovině tloušťka 15 cm dovoz ornice ze vzdálenosti 1km, osetí trávou a to vč zpětné úpravy ozelenění kolem stavby - příjezdu na staveniště	m3	1 052,00		
	1.2	Úprava pláně v hor. 1-4, se zhutněním, podklad zpevněných ploch	m2	470,00		
	1.3		m2	1 262,40		
	<b>Celkem za</b>	<b>1 Zemní práce</b>				