

## VYPSÁNÍ ZAKÁZKY OBCE DŘETOVICE



Obec Dřetovice vypisuje ZAKÁZKU obce na první etapu, tj. zemní práce spojené s akcí „Rozšíření fotbalového hřiště v Dřetovicích o další plochy sportovního využití a související prvky mobiliáře“ na pozemku p.č. 472/7.

Přílohou vypsání zakázky jsou vybrané části projektu a slepý rozpočet na vybranou část akce.

Uchazeči jsou povinni předložit vyplněný rozpočet dle přílohy, jak budou z výběrového řízení vyřazeni.

V případě potřeby získání podrobnějších informací projektové dokumentace kontaktujte starostku obce emailem: [starosta@obecdretovice.cz](mailto:starosta@obecdretovice.cz)

Vypsání této poptávky se řídí vnitřní směrnicí obce Dřetovice č. 2/2018, Článek 1, I b). Dle této směrnice je poptávka vyvěšena po dobu 10ti pracovních dnů počínaje 26.6.2019 a konče 10.7.2019.


**Zájemci se musí písemně přihlásit nejpozději do 10.7.2019.**

**Cenové nabídky zašlete na korespondenční adresu nebo doneste osobně:** Obecního úřadu Dřetovice, Dřetovice č.p. 2, 273 42, Stehelčeves. Obálku nadepište: „Neotvírat – cenová nabídka na první etapu zemní práce – rozšíření fotbalového hřiště – Dřetovice“. Obálky s cenovými nabídkami budou vyzvednuty z pošty Stehelčeves maximálně ve čtvrtek 11.7.2019, rozhodující je datum podání, tj. 10.7.2019.



Obálky s cenovými nabídkami budou otevírány veřejně a to na zasedání zastupitelstva obce dne 31.7.2019 od 18.00 hodin, dle programu zasedání.

OBEC DŘETOVICE  
273 42 p. Stehelčeves

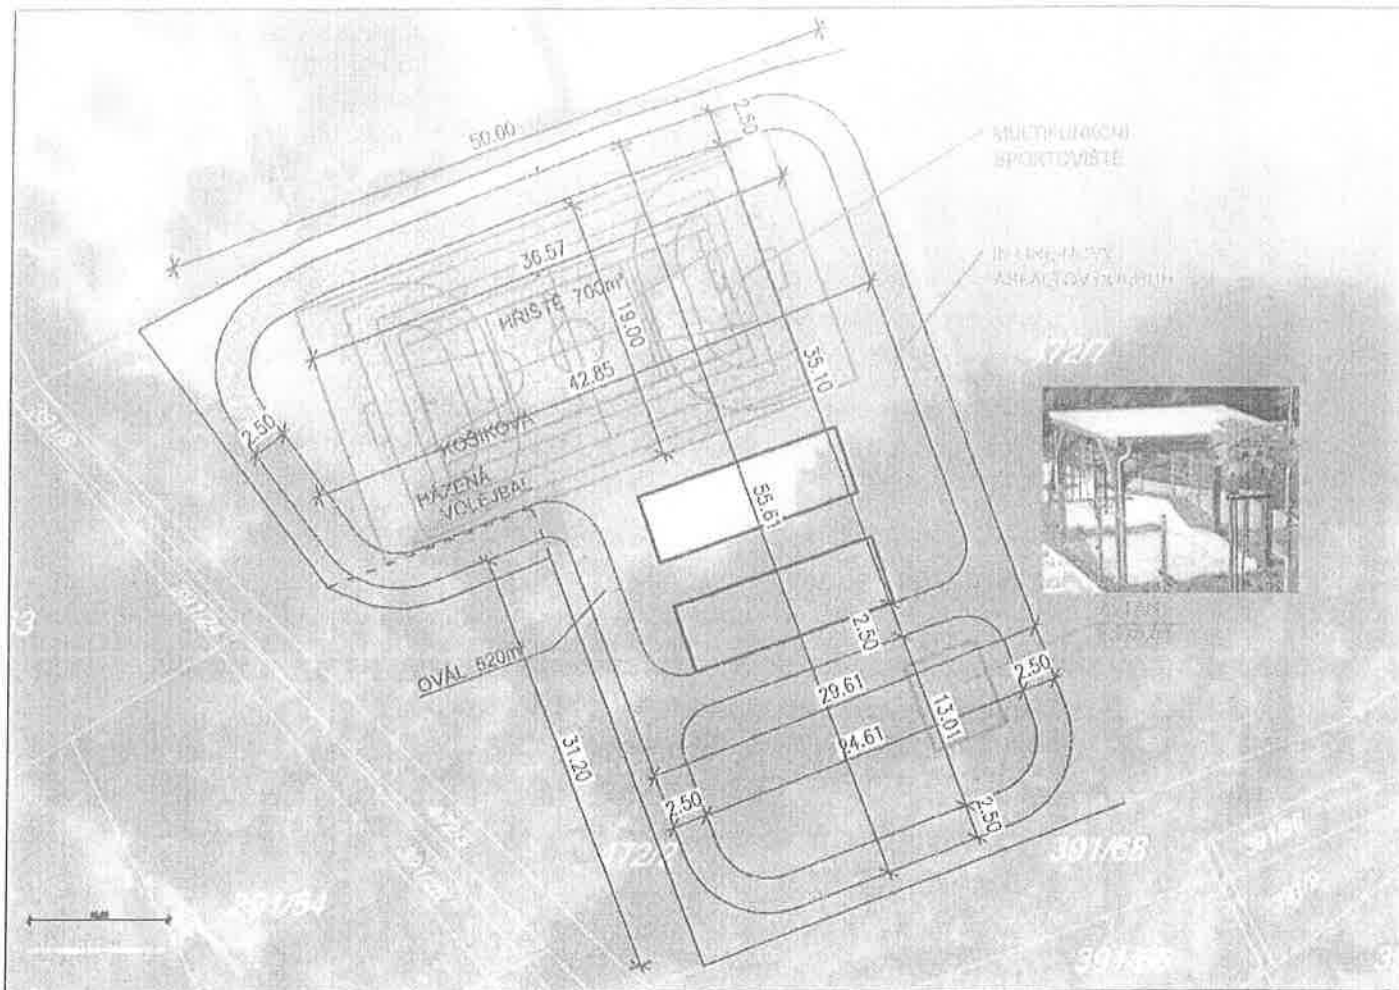Renata Dobrá, starostka obce



### LEGENDA NOVÝCH PRVKŮ

-  OBRYŠ KONSTRUKCÍ
-  PLOCHY ASFALTOVÝCH KONSTRUKCÍ  
1370 m<sup>2</sup>

Revize:	2019/3	Zodp. projektant:	Ing Petr Neradil
Projektant:	Petr Svěchofa	OKAT:	1301312
Akce:	Rozšíření fotbalového hřiště v Dřetovicích o další plochy sportovního využití a související prvky mobiliáře		
Stavebník:	Dřetovice č. p. 2, 27342 Dřetovice		
Obec:	Dřetovice	Stavební úřad:	Kladno
Díl:	Dokumentace stavby		
Název přílohy:	Celková situace		
Datum	3/2019	Měřítko	1:500
Formát	1x A4	Paré	
Zakázkové číslo	2018-D/H	Označení přílohy	C2
Stupeň PD	US		

VÝPIS POZEMKŮ :

K.Ú. DŘETOVICE  
VLASTNÍK : O.Ú. DŘETOVICE


472/7 - STAVEBNÍ ZÁMĚR  
472/6 - SPORTOMŠTĚ  
472/1 - SPORTOMŠTĚ



LEGENDA NOVÝCH PRVKŮ

-  OBRYSNY KONSTRUKCÍ
-  PLOCHY KONSTRUKCÍ

Revize:	2019/3	Zodp. projektant:	Ing. Petr Neradil
Projektant:	Petr Svěchota	ČKAIT:	1301312
Ákos:	Rozšíření fotbalového hřiště v Dřetovicích o další plochy sportovního využití a související prvky mobiliáře		
Stavebník:	Dřetovice č. p. 2, 27342 Dřetovice		
Obec:	Dřetovice	Stavební úřad:	Kladno
Díl:	Dokumentace stavby		
Název přílohy:	Katastrální situace		
Datum	3/2019	Měřítko	1:1000
Formát	1xA4	Paré	
Zakázkové číslo	2018-D/H	Označení přílohy	
Stupeň PD	US		C4

STÁVAJÍCÍ ZÁZEMÍ  
SPORTOMŠTĚ

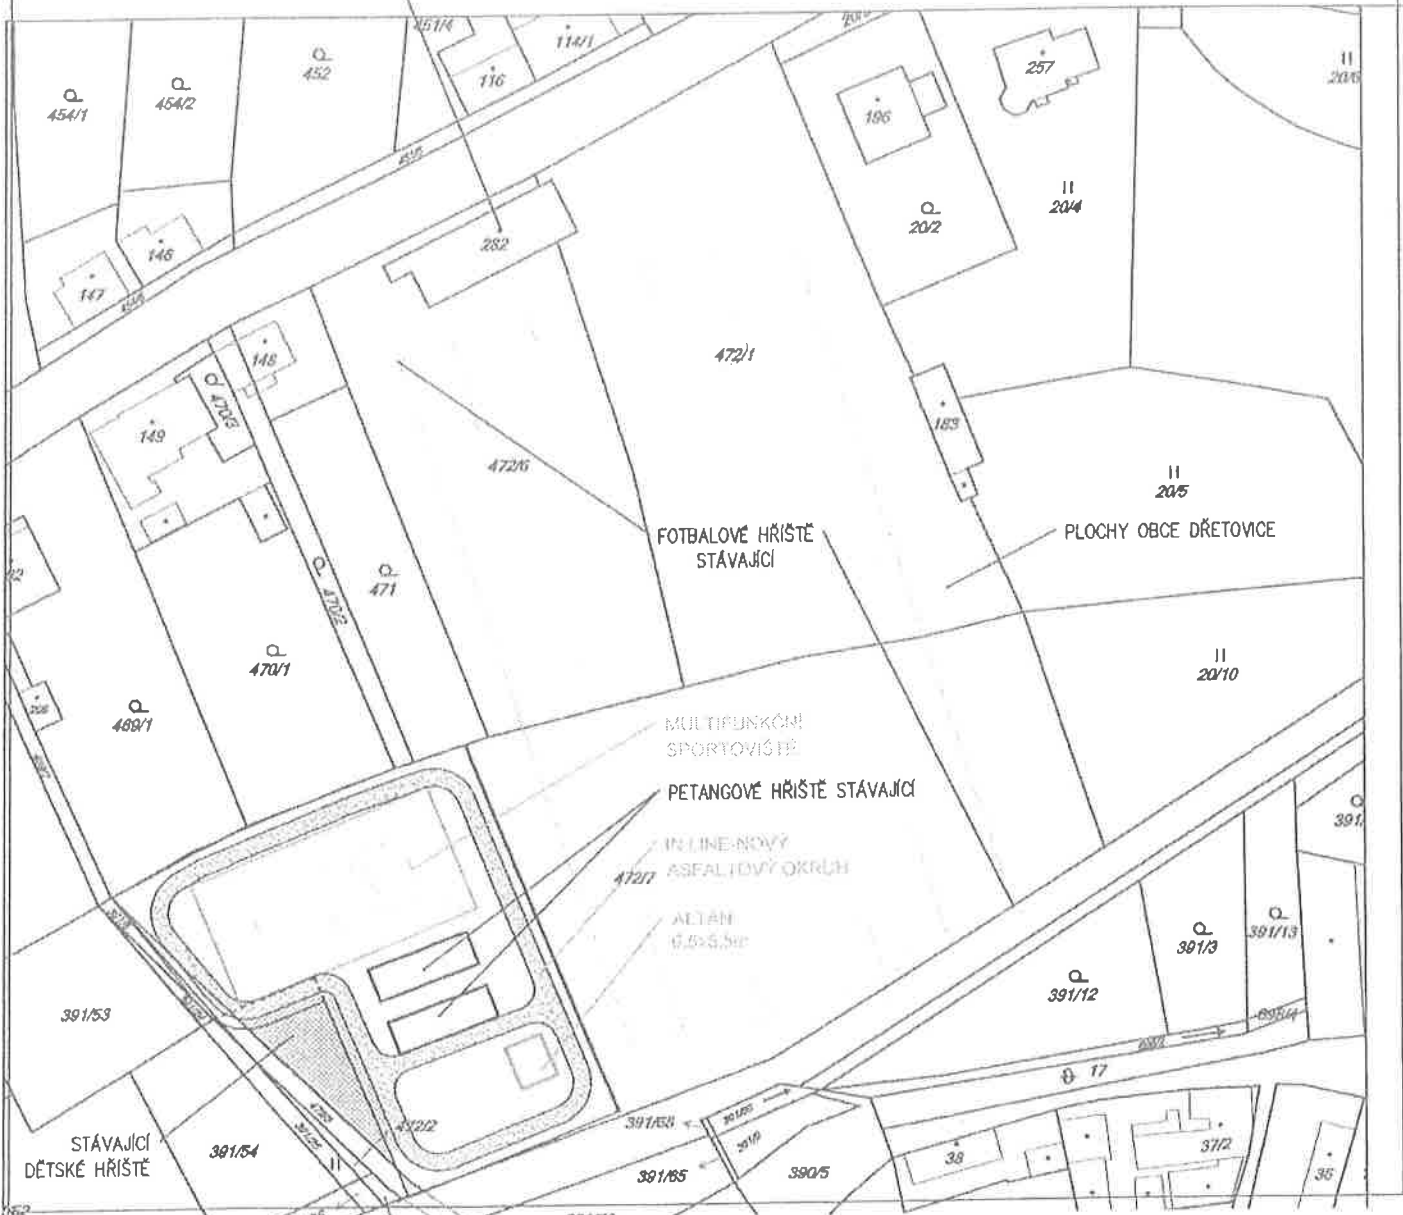

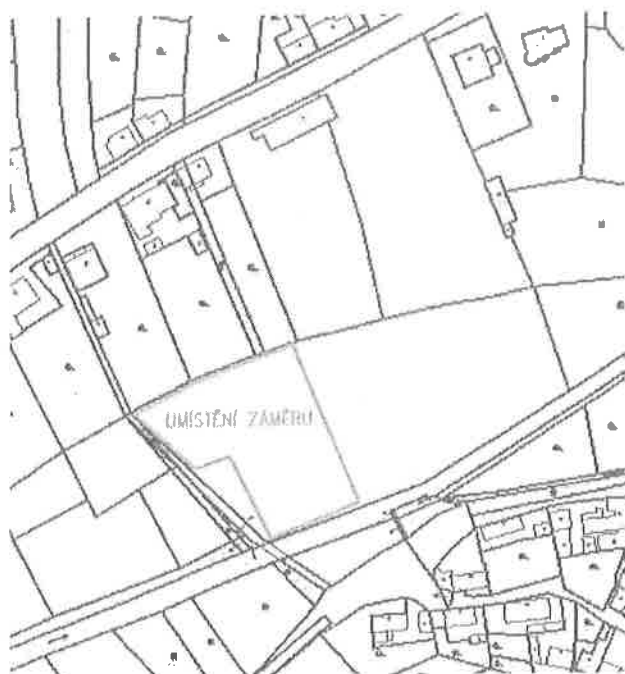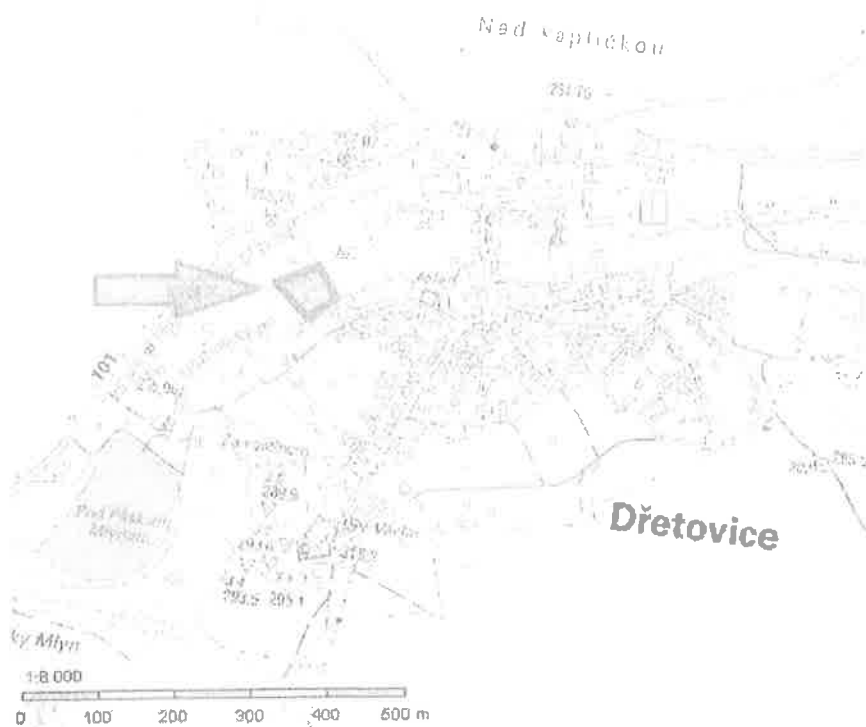

Revize:	2019/3	Zodp. projektant:	Ing. Petr Neradil
Projektant:	Petr Svěchota	CKAIT:	1301312
Akce:	Rozšíření fotbalového hřiště v Dřetovicích o další plochy sportovního využití a související prvky mobiliáře		
Stavebník:	Dřetovice č. p. 2, 27342 Dřetovice		
Obec:	Dřetovice	Stavební úřad:	Kladno
Díl:	Dokumentace stavby		
Název přílohy:	Situace širších vztahů		
Datum	3/2019	Měřítko	1:8000
Formát	1xA4		1
Zakázkové číslo	2018-O/H	Označení přílohy	C1
Stupeň PD	US		