



## OZNÁMENÍ

### ZÁMĚR OBCE DŘETOVICE NA PRODEJ A SMĚNU

#### ZÁMĚR OBCE NA PRODEJ VYMEZENÉ ČÁSTI POZEMKU dle geometrického plánu číslo: 440-110/2020 p.č. 658/1 bod g) (55 m<sup>2</sup>).

Obec Dřetovice v souladu s § 38, odst. 2 a ů 39, odst. 1, 2 zák. č. 128/2000 Sb. o obcích v platném znění a dle usnesení zastupitelstva obce ze dne 19.8.2020, vyhláší tento záměr obce:

Obec Dřetovice vyhláší záměr prodeje vymezené části pozemku p.č. 658/1 bod g) (55 m<sup>2</sup>) zapsané na LV 10001, v majetku obce Dřetovice. Vymezená část pozemku je vyznačena v příloze tohoto záměru dle čísla geometrického plánu: 440-110/2020.

S tímto záměrem prodeje dojde ke směně s pozemkem p.č. 4/1 bod b) (6 m<sup>2</sup>), bod c) (17 m<sup>2</sup>), bod d) (81 m<sup>2</sup>), bod e) (12 m<sup>2</sup>) dle geometrického plánu: 440-110/2020.

**Zájemci se musí písemně přihlásit nejpozději do 10.9.2019 (čtvrtek) do 15.00 hodin.** Přihláška musí být v uzavřené obálce s adresou obecního úřadu Dřetovice, Dřetovice č.p. 2, 273 42, Stehelčevy a na obálce musí být zřejmé iniciály odesílatele (tedy jméno, příjmení, adresa atd.) Obálka musí být nadepsána „Záměr obce na prodej a směnu dle geometrického plánu č.440-110/2020“.


Tento záměr se zveřejňuje po dobu 15-ti dnů.

Datum vyvěšení: 26.8.2020

Datum svěšení: 10.9.2020

OBEC DŘETOVICE  
273 42 p. Stehelčevy

Renata Dobrá, starostka obce

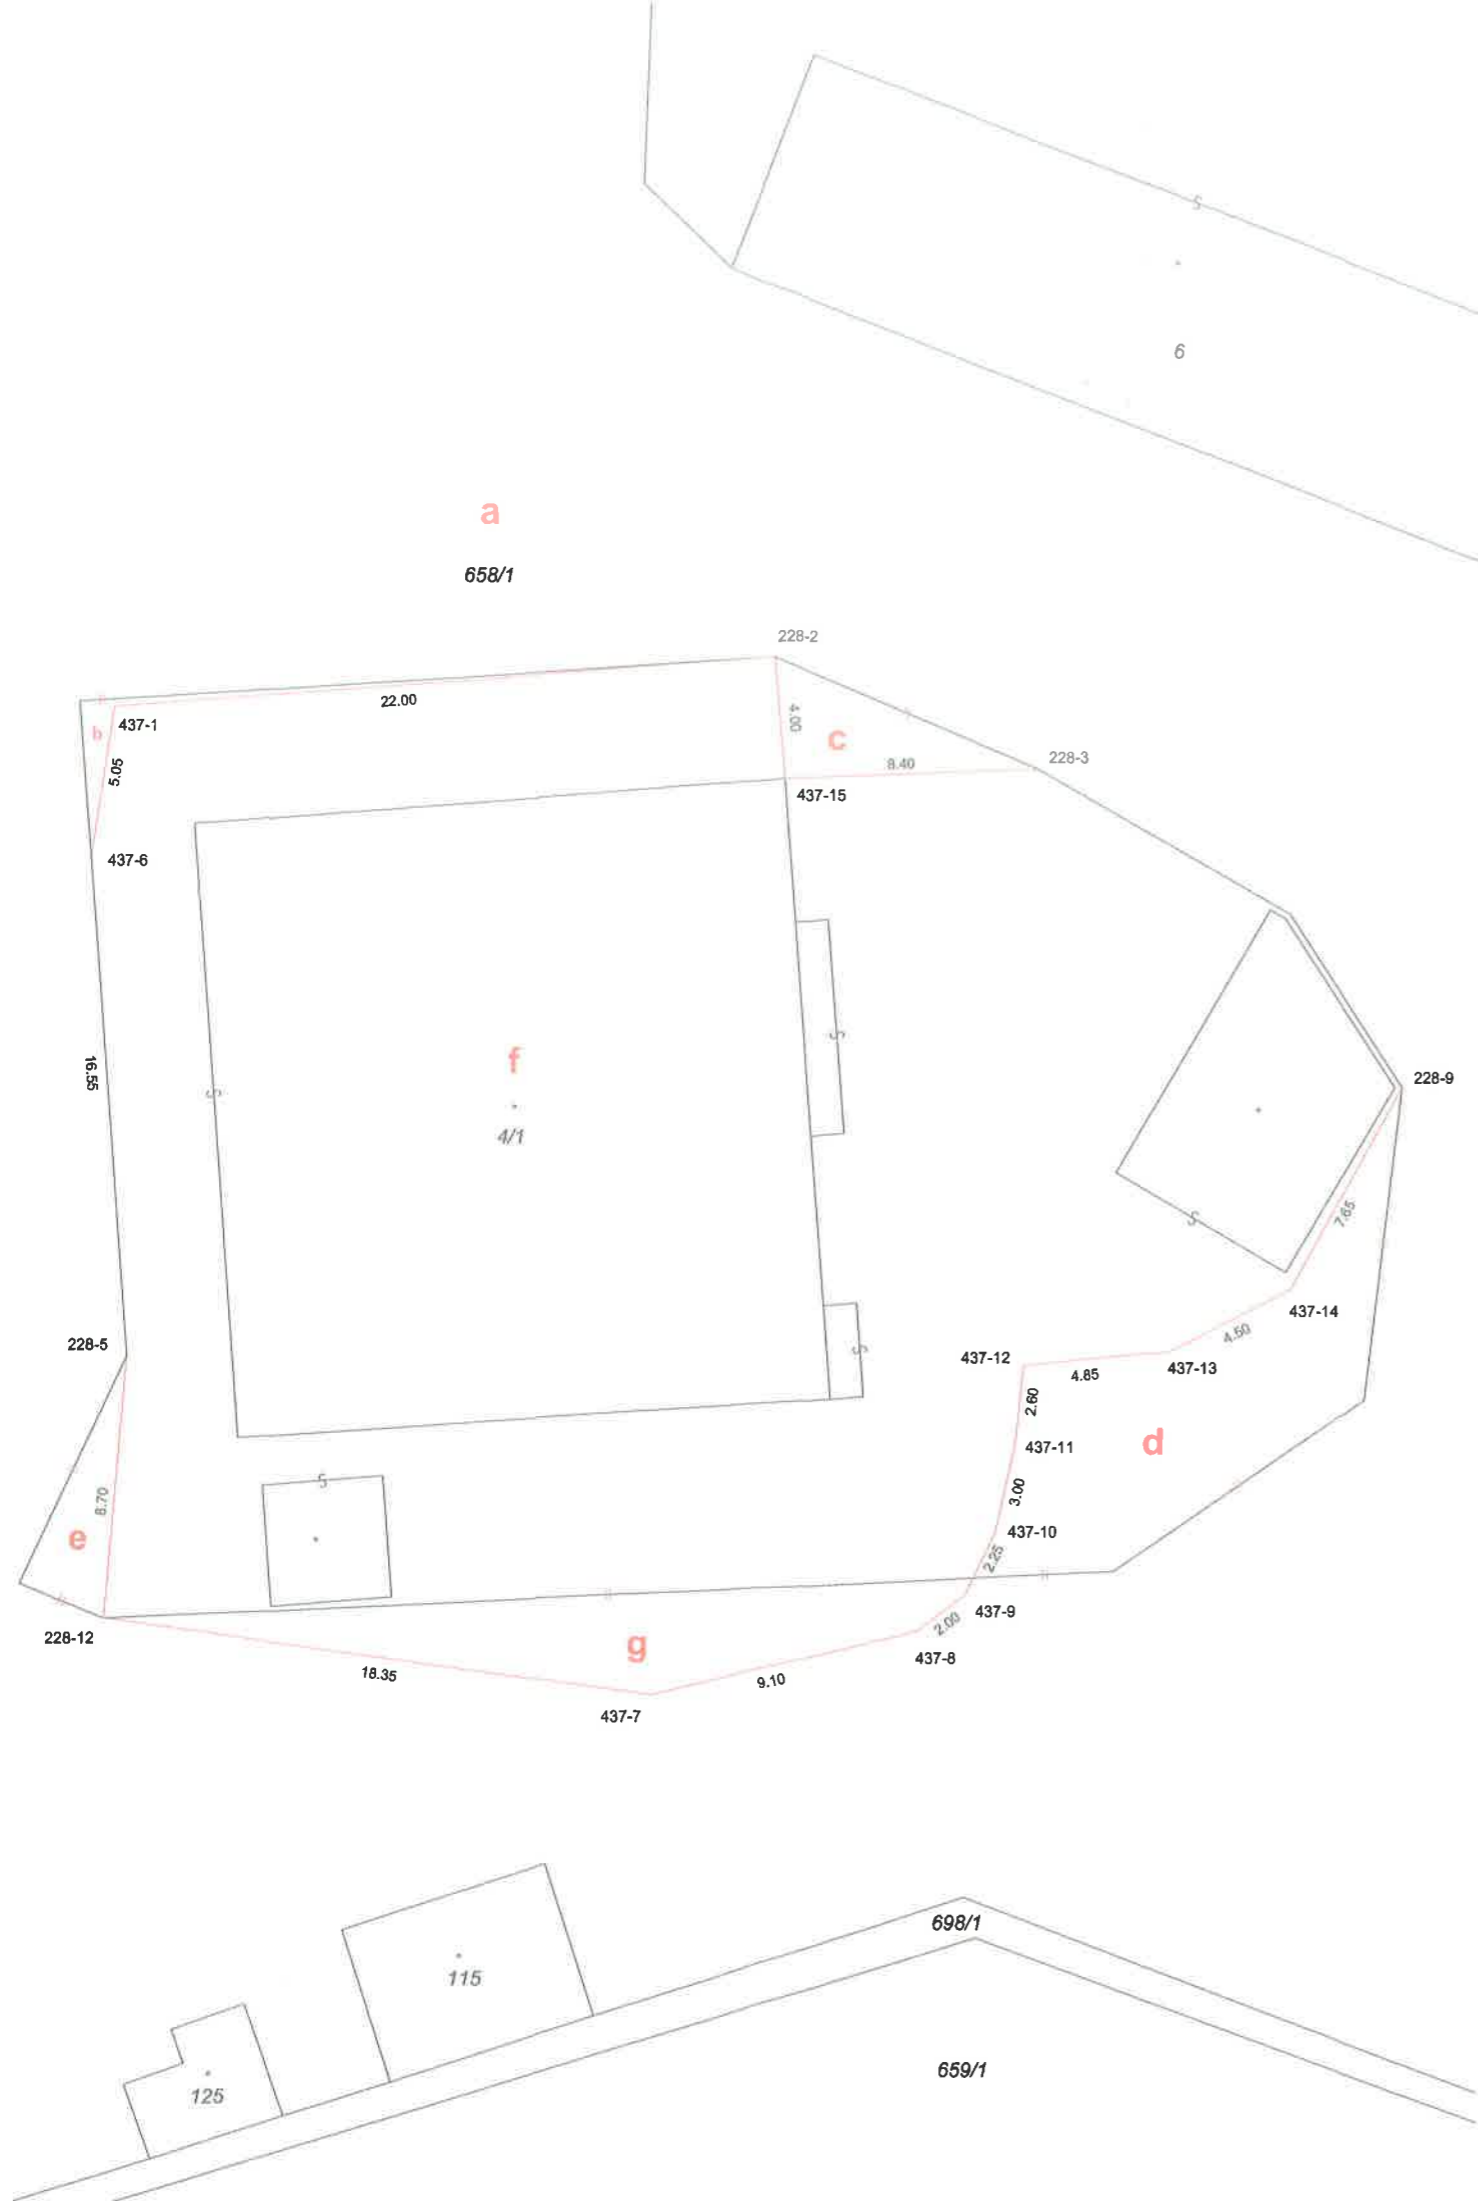

VÝKAZ DOSAVADNÍHO A NOVÉHO STAVU ÚDAJŮ KATASTRU NEMOVITOSTÍ														
Dosavadní stav				Nový stav										
Označení pozemku parc. číslem	Výměra parcely		Druh pozemku	Označení pozemku parc. číslem	Výměra parcely		Druh pozemku	Typ stavby	Způsob určení výměry	Porovnání se stavem evidence právních vztahů				
	ha	m <sup>2</sup>	Způsob využití		ha	m <sup>2</sup>	Způsob využití	Způsob využití		Díl přechází z pozemku označeného v katastru nemovitostí	Díl větší poz. evidenci	Číslo listu vlastnictví	Výměra dílu	
st.4/1	11	74	zast. pl.	st.4/1	11	12	zast. pl.	č. n. 66 víceúčel	2	st.4/1 658/1	287 10001 *1)	10	58	f
												55	g	
												-1		
												11	12	
658/1	59	90	ostatní pl. ostatní komunikace	658/1	60	51	ostatní pl. ostatní komunikace		0	st.4/1 st.4/1 st.4/1 st.4/1 658/1	287 287 287 287 10001	6	b	
												17	c	
												81	d	
												12	e	
												59	35	a
												60	51	
*2)	71	64			71	63								

\*1) Rozdíl -1 m2 vzniklý zaokrouhlením nových výměr (bod 14.7b přílohy vyhlášky č. 357/2013 Sb.)

Seznam souřadnic (S-JTSK):  
Souřadnice pro zápis do KN

Číslo bodu	Y	X	kk	Poznámka
228-2	756378.05	1030266.48	3	roh zdi
228-3	756369.31	1030270.17	3	roh zdi
228-5	756399.46	1030289.60	3	obrubník
228-9	756357.22	1030280.65	3	roh zdi
228-12	756400.20	1030298.24	3	plot
437-1	756399.96	1030268.15	3	roh zdi
437-6	756400.71	1030273.12	3	obrubník
437-7	756382.05	1030300.77	3	plot
437-8	756373.20	1030298.67	3	plot
437-9	756371.62	1030297.46	3	plot
437-10	756370.64	1030295.44	3	plot
437-11	756369.99	1030292.49	3	plot
437-12	756369.72	1030289.89	3	plot
437-13	756364.88	1030289.44	3	roh zdi
437-14	756360.88	1030287.38	3	roh zdi
437-15	756377.71	1030270.49	3	roh zdi

GEOMETRICKÝ PLÁN	Geometrický plán ověřil úředně oprávněný zeměměřický inženýr	Stejnopis ověřil úředně oprávněný zeměměřický inženýr:
pro	Jméno, příjmení: <b>Ing. Jaroslav Pleticha</b>	Jméno, příjmení: <b>Ing. Jaroslav Pleticha</b>
změnu hranice pozemku	Číslo položky seznamu úředně oprávněných zeměměřických inženýrů: <b>2581/2012</b>	Číslo položky seznamu úředně oprávněných zeměměřických inženýrů: <b>2581/2012</b>
	Dne: <b>4.8.2020</b> Číslo: <b>257/2020</b>	Dne: <b>10.8.2020</b> Číslo: <b>k257/2020</b>
	Náležitelní a přesnost odpovídá právním předpisům.	Tento stejnopis odpovídá geometrickému plánu v elektronické podobě uloženému v dokumentaci katastrálního úřadu.
Vyhotovitel: <b>Ing. Jaroslav Pleticha</b> Běchorská 1789, Praha 9 tel: 603819636 info@geodeti.com	Katastrální úřad souhlasí s očíslováním parcel.	Ověření stejnopisu geometrického plánu v listinné podobě.
Číslo plánu: <b>440-110/2020</b>		
Okres: <b>Kladno</b>		
Obec: <b>Dřetovice</b>		
Kat. území: <b>Dřetovice</b>		
Mapový list: <b>Kladno 2-5/12</b>		
Dosavadním vlastním pozemků byla poskytnuta možnost seznámit se v terénu s průběhem navrhovaných nových hranic, které byly označeny předepsaným způsobem.		
	<b>KÚ pro Středočeský kraj</b> <b>KP Kladno</b> <b>Ing. Michal Kulhánek</b> <b>PGP-913/2020-203</b> <b>2020.08.10 08:01:24 CEST</b>	