


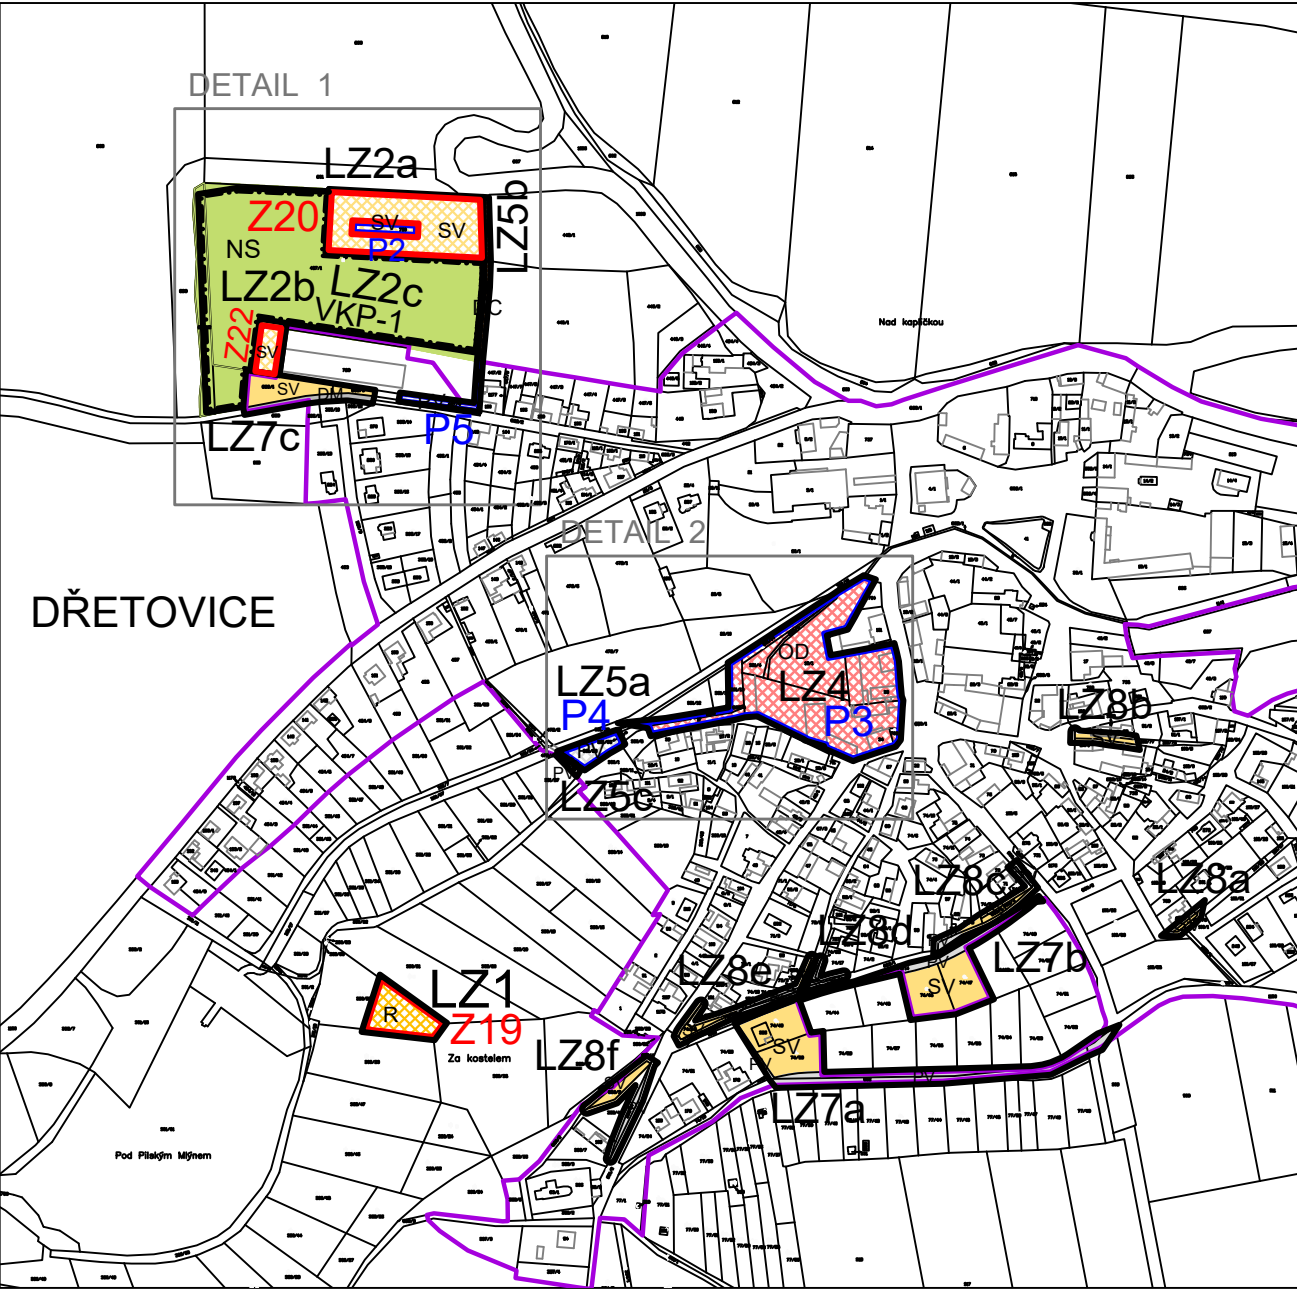


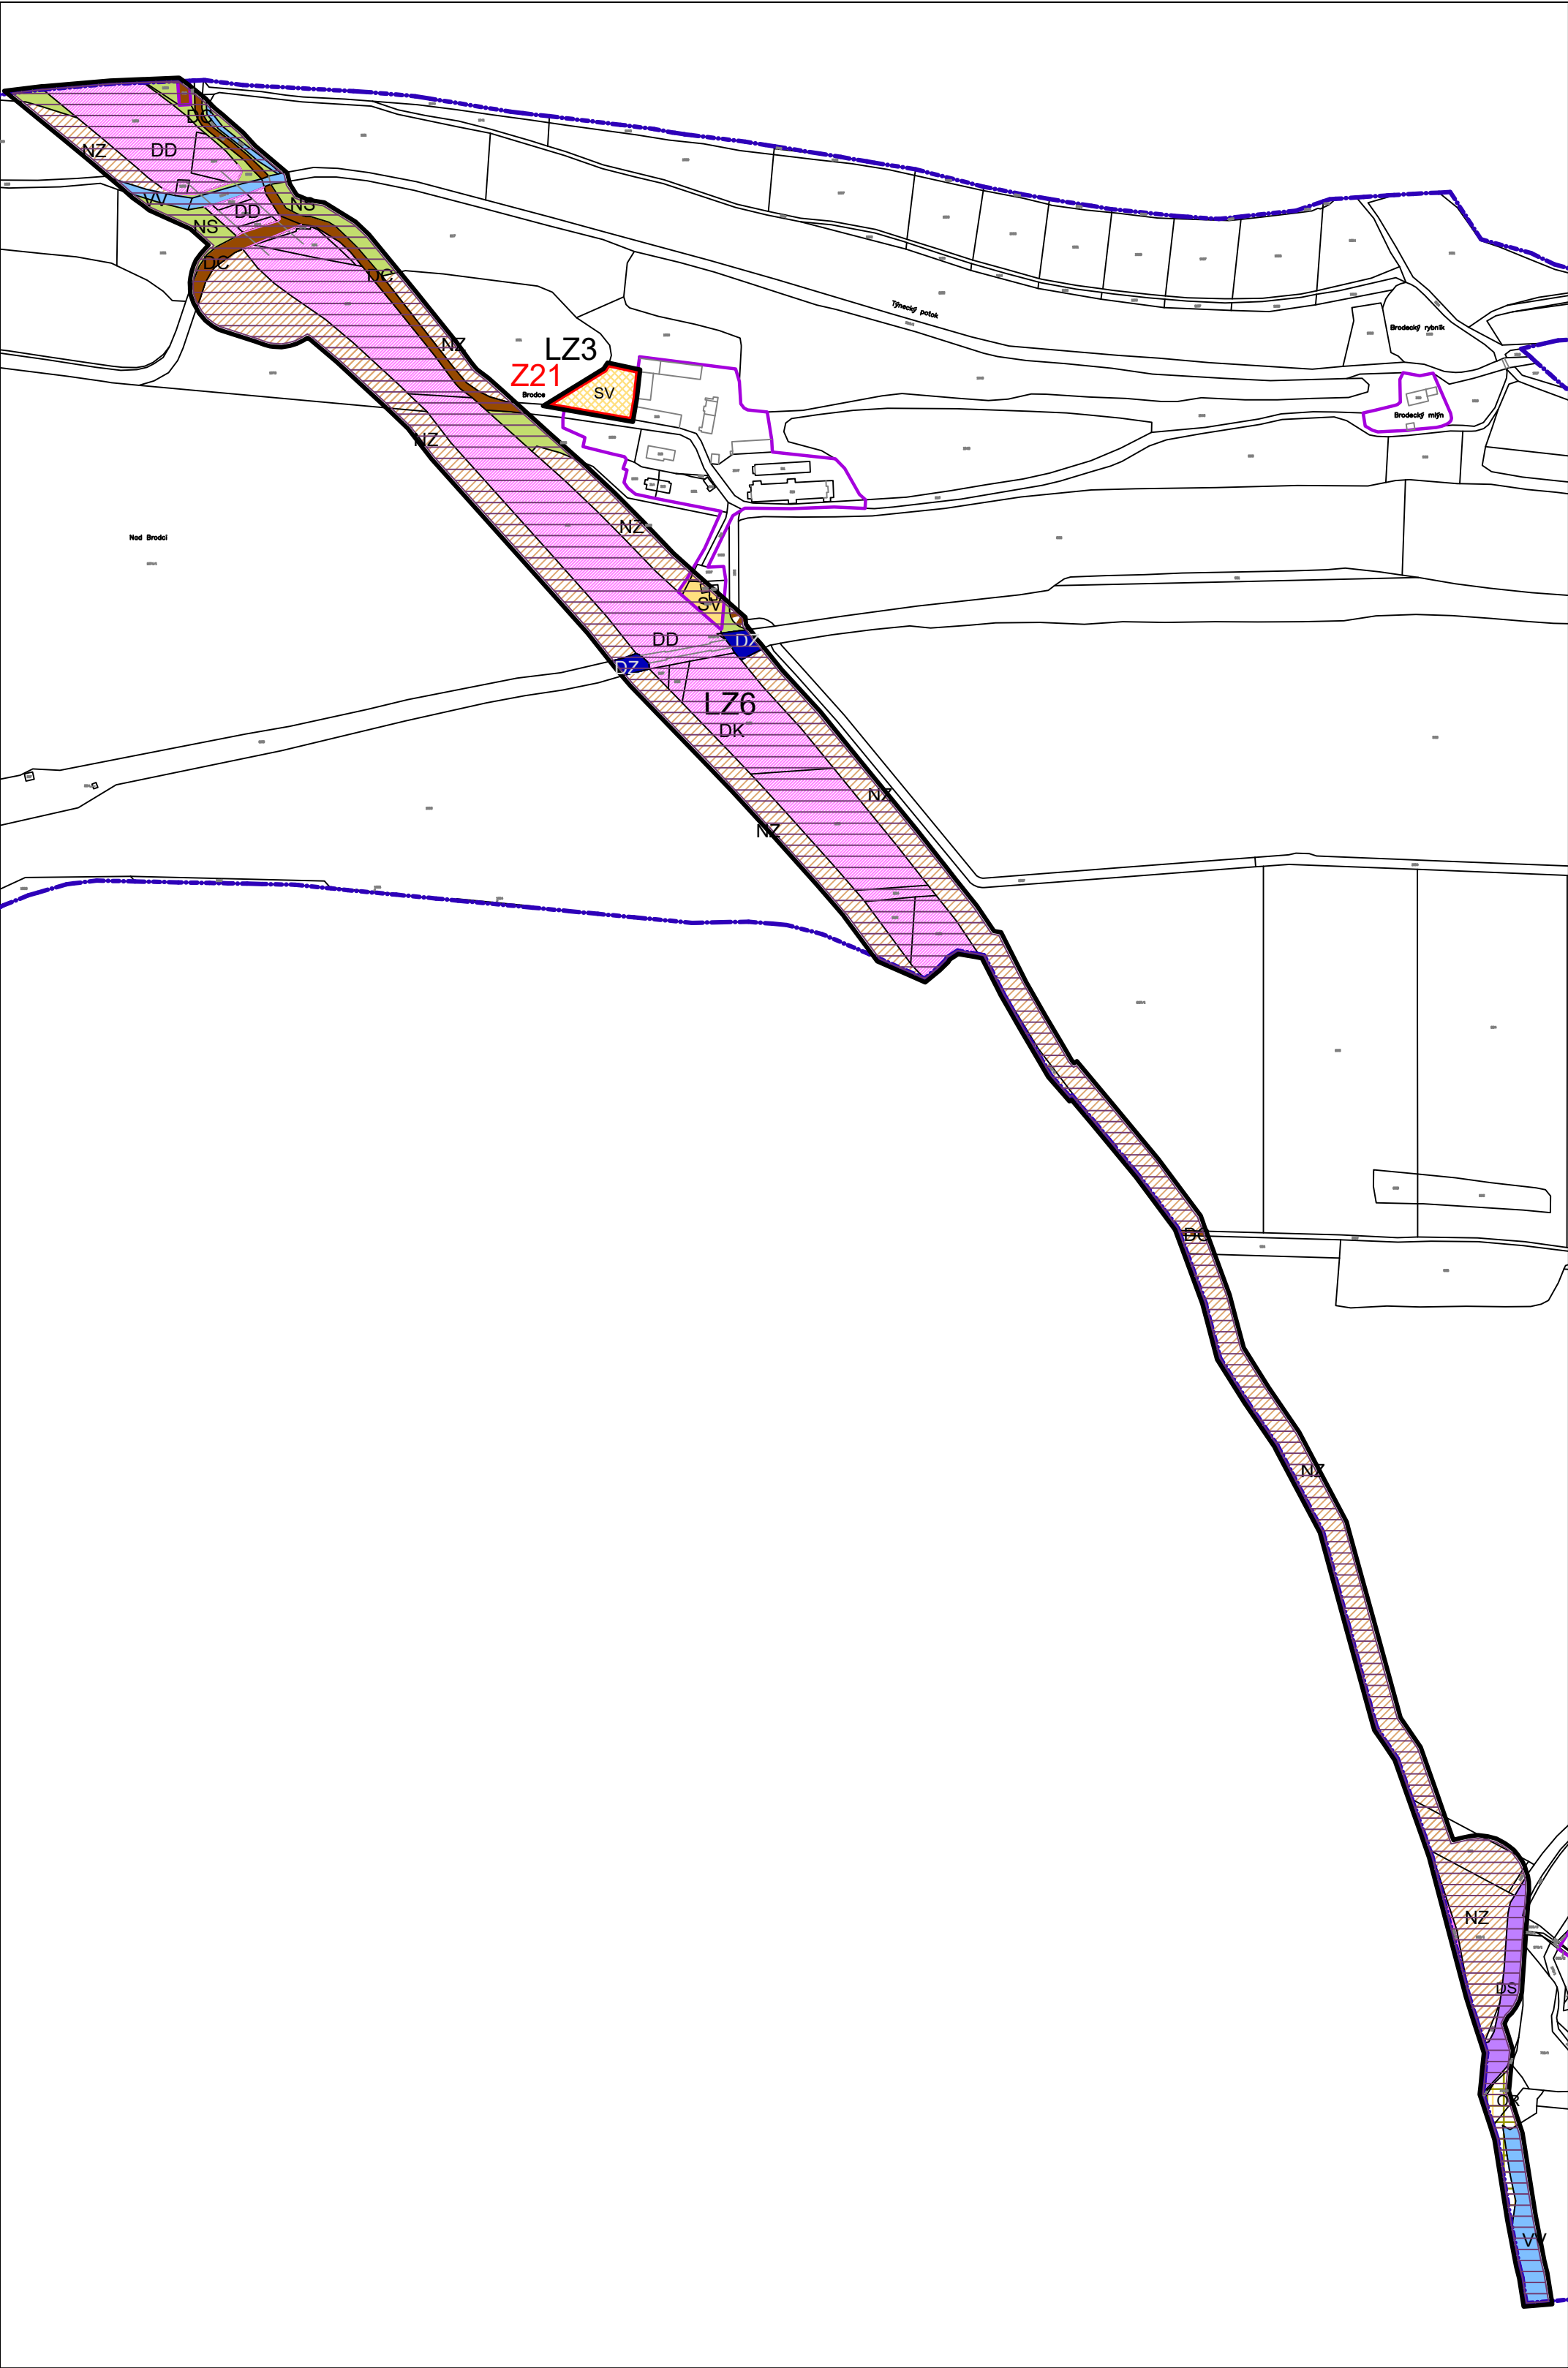


DETAIL 1, M 1:1250

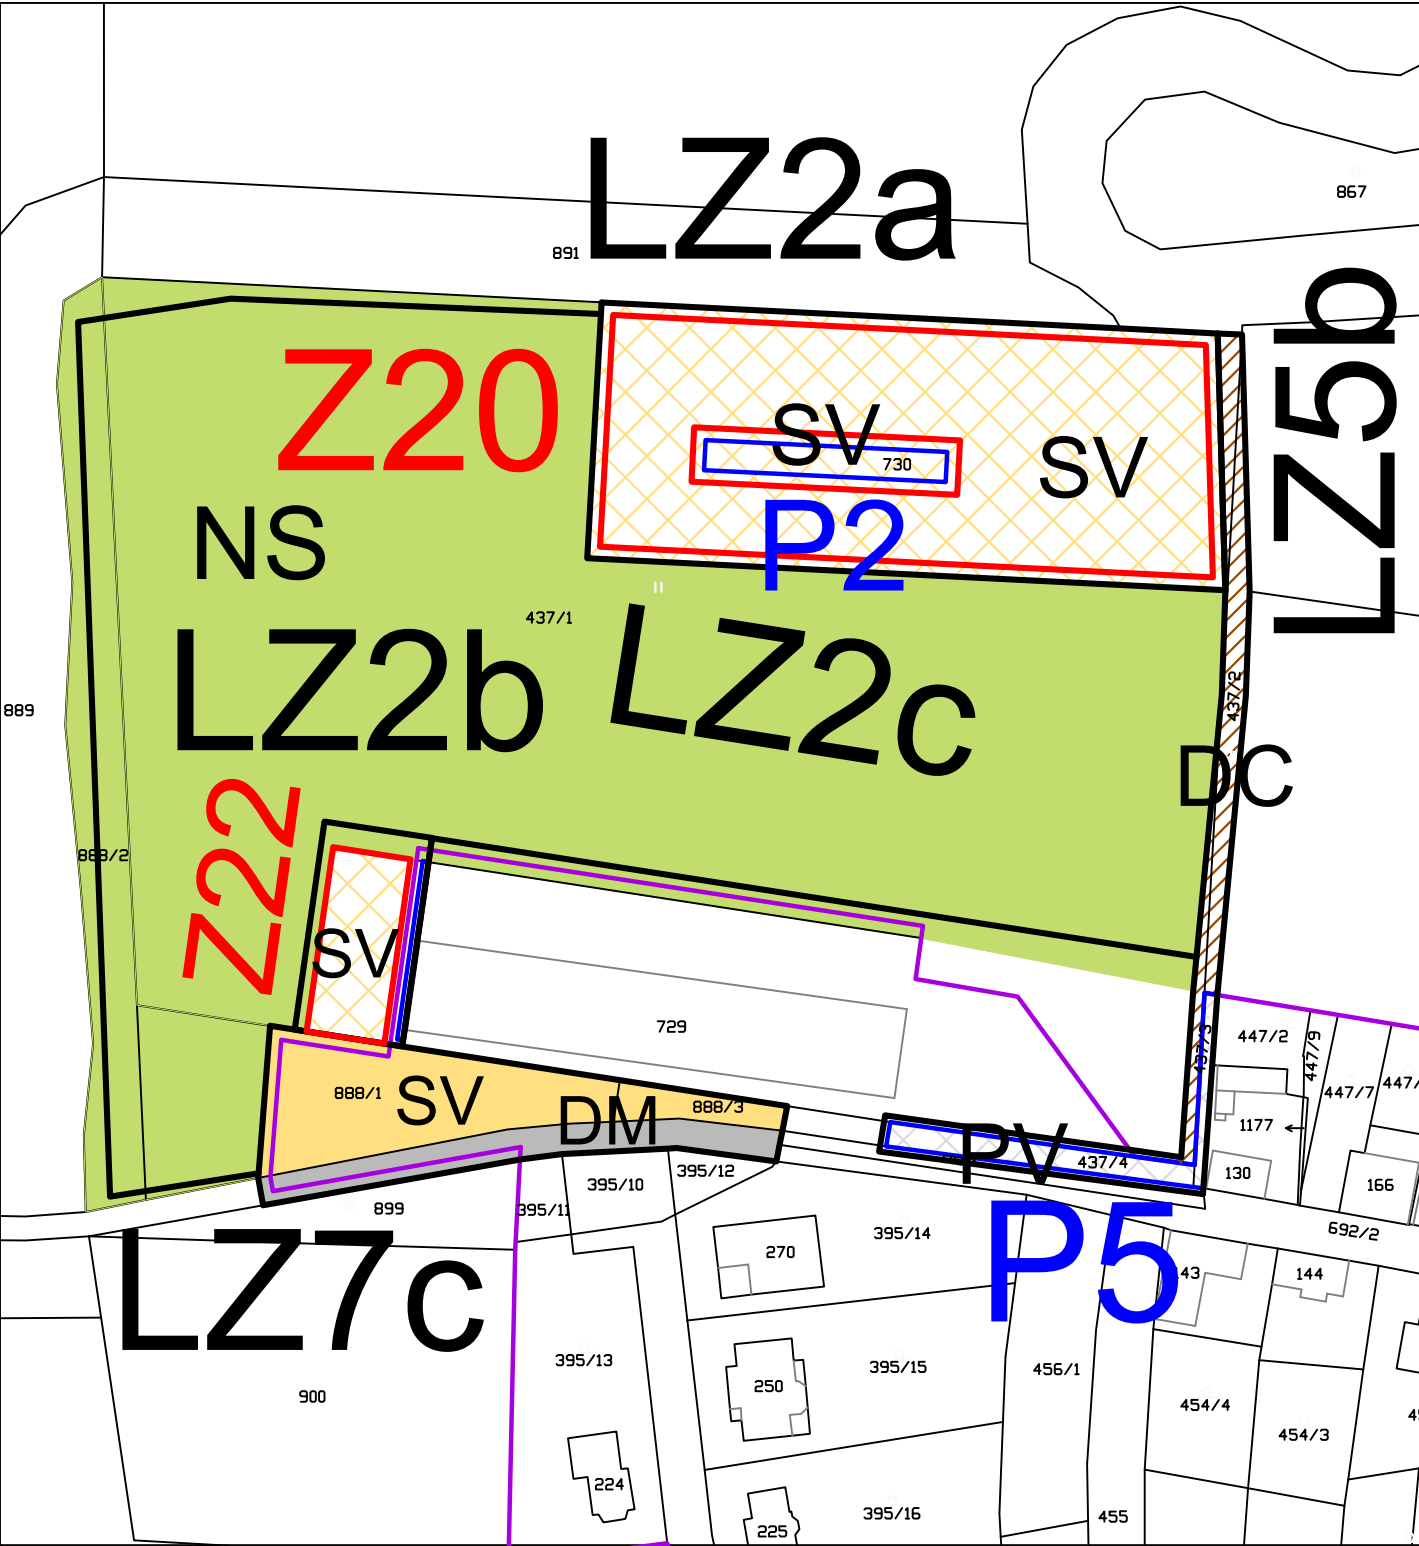

DETAIL 2, M 1:1250

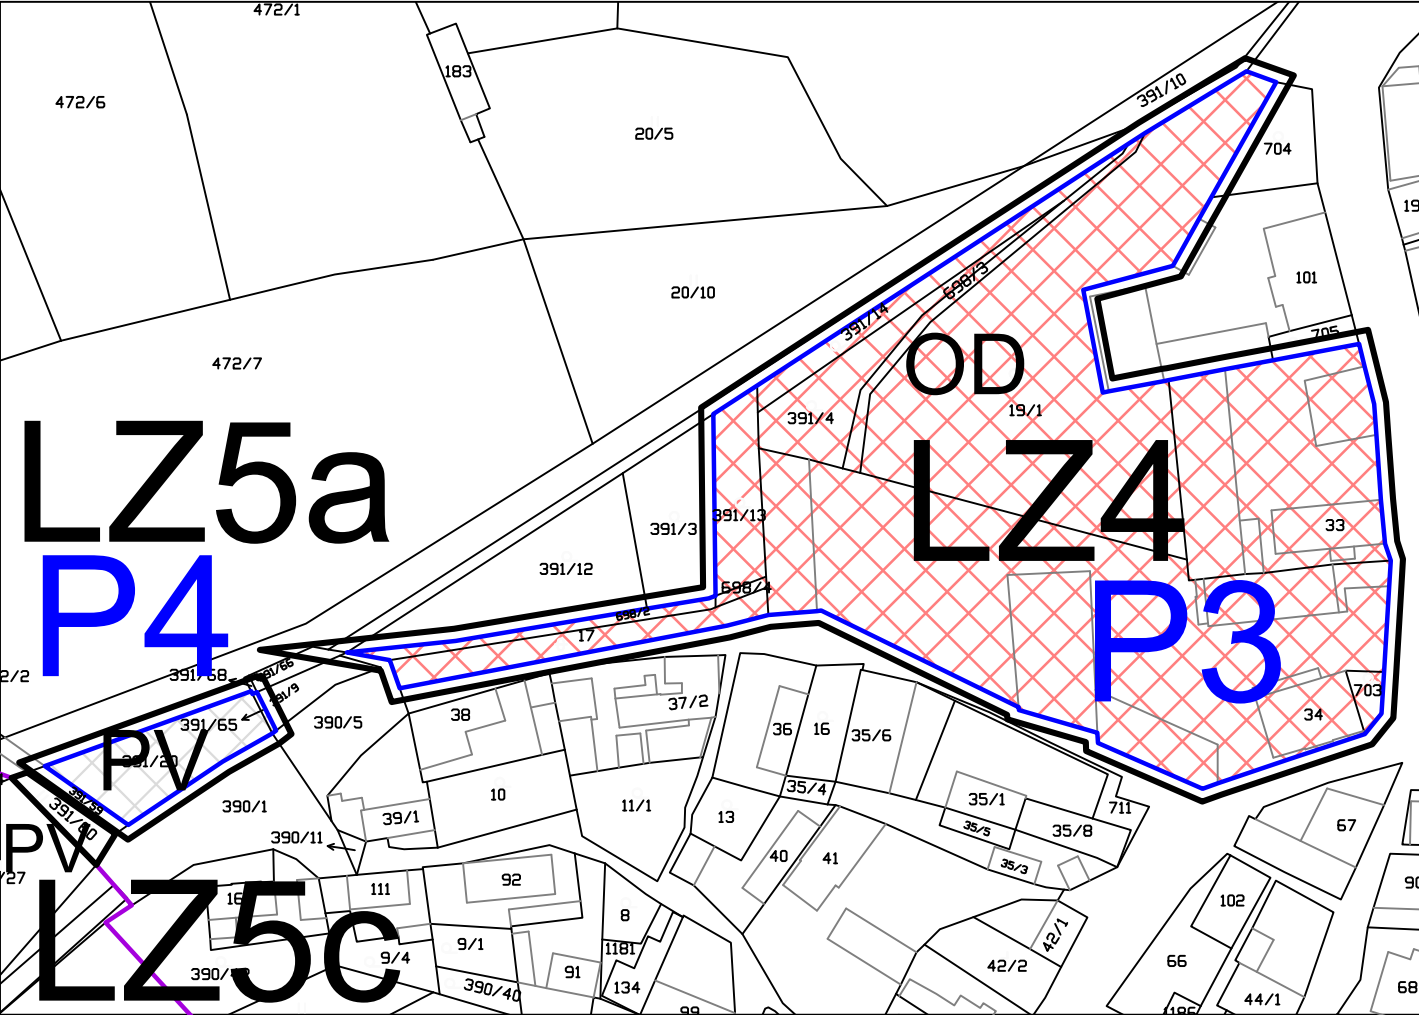

LEGENDA			
HRANICE			
		HRANICE ÚZEMÍ OBCE	
		ZASTAVĚNÉ ÚZEMÍ OBCE K DATU 02/2023	
	LZ1 - LZ8	HRANICE LOKALIT ZMĚNY	
	P2 - P5	NOVÉ PLOCHY PŘESTAVBY	
	Z19 - Z22	NOVÉ ZASTAVITELNÉ PLOCHY	
PLOCHY S ROZDÍLNÝM ZPŮSOBEM VYUŽITÍ			
stabilizované plochy		plochy změn	
SV	SV	PLOCHY SMÍŠENÉ OBYTNÉ	VENKOVSKÉ
	R	PLOCHY REKREACE	
	OD	PLOCHY OBČANSKÉHO VYBAVENÍ	DOMOV SENIORŮ
	OR		REKREACE
PV	PV	PLOCHY VEŘEJNÝCH PROSTRANSTVÍ	
DD		PLOCHY DOPRAVNÍ INFRASTRUKTURY	DÁLNIČNÍ
DS			SILNICE II. TŘÍDY
DM			MÍSTNÍ KOMUNIKACE
DC	DG		POLNÍ A LESNÍ CESTY
DZ			ŽELEZNICE
VV		PLOCHY VODNÍ A VODOHOSPODÁŘSKÉ	
NZ		PLOCHY ZEMĚDĚLSKÉ	
NS		PLOCHY SMÍŠENÉ NEZASTAVĚNÉHO ÚZEMÍ	
KORIDORY - plochy s překryvnou funkcí			
	DK	KORIDOR DOPRAVNÍ INFRASTRUKTURY-D7	

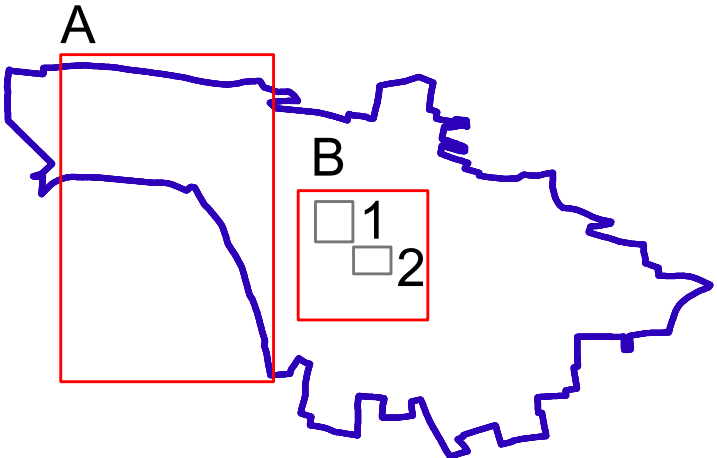

ZÁZNAM O ÚČINNOSTI	
OZNAČENÍ SPRÁVNÍHO ORGÁNU, KTERÝ ZMĚNU Č.3 ÚP DŘETOVICE VYDAL	
ZASTUPITELSTVO OBCE DŘETOVICE	
DATUM NABYTÍ ÚČINNOSTI ZMĚNY č.3	
POŘIZOVATEL JMÉNO A PŘÍJMENÍ, FUNKCE A PODPIS OPRAVNĚNÉ ÚŘEDNÍ OSOBY POŘIZOVATELE (podle § 6 odst.2 stavebního zákona prostřednictvím kvalifikované osoby ve smyslu § 24 odst.1 stavebního zákona)	podpis, razítko
OBECNÍ ÚŘAD DŘETOVICE	
STAROSTKA OBCE DŘETOVICE Hana Horká	

ZMĚNA Č. 3 ÚP DŘETOVICE		
OBJEDNATEL OBEC DŘETOVICE		POŘIZOVATEL OBECNÍ ÚŘAD DŘETOVICE
PROJEKTANT Ing. arch. ZDENĚK GOTTFRIED aut. architekt ČKA 02424	AUTORIZAČNÍ RAZÍTKO	ČÍSLO PARÉ
ZHOTOVITEL Ing. arch. ZDENĚK GOTTFRIED IČ 41874439 ŠMERALOVA 16, 170 00 PRAHA 7 TELEFON: 604 236 808 WWW.ZDENEKGOTTFRIED.CZ		
STUPEŇ		DATUM 9.5.2023
VÝKRES HLAVNÍ VÝKRES		
ČÍSLO VÝKRESU I/2		MĚŘÍTKO 1:5000