


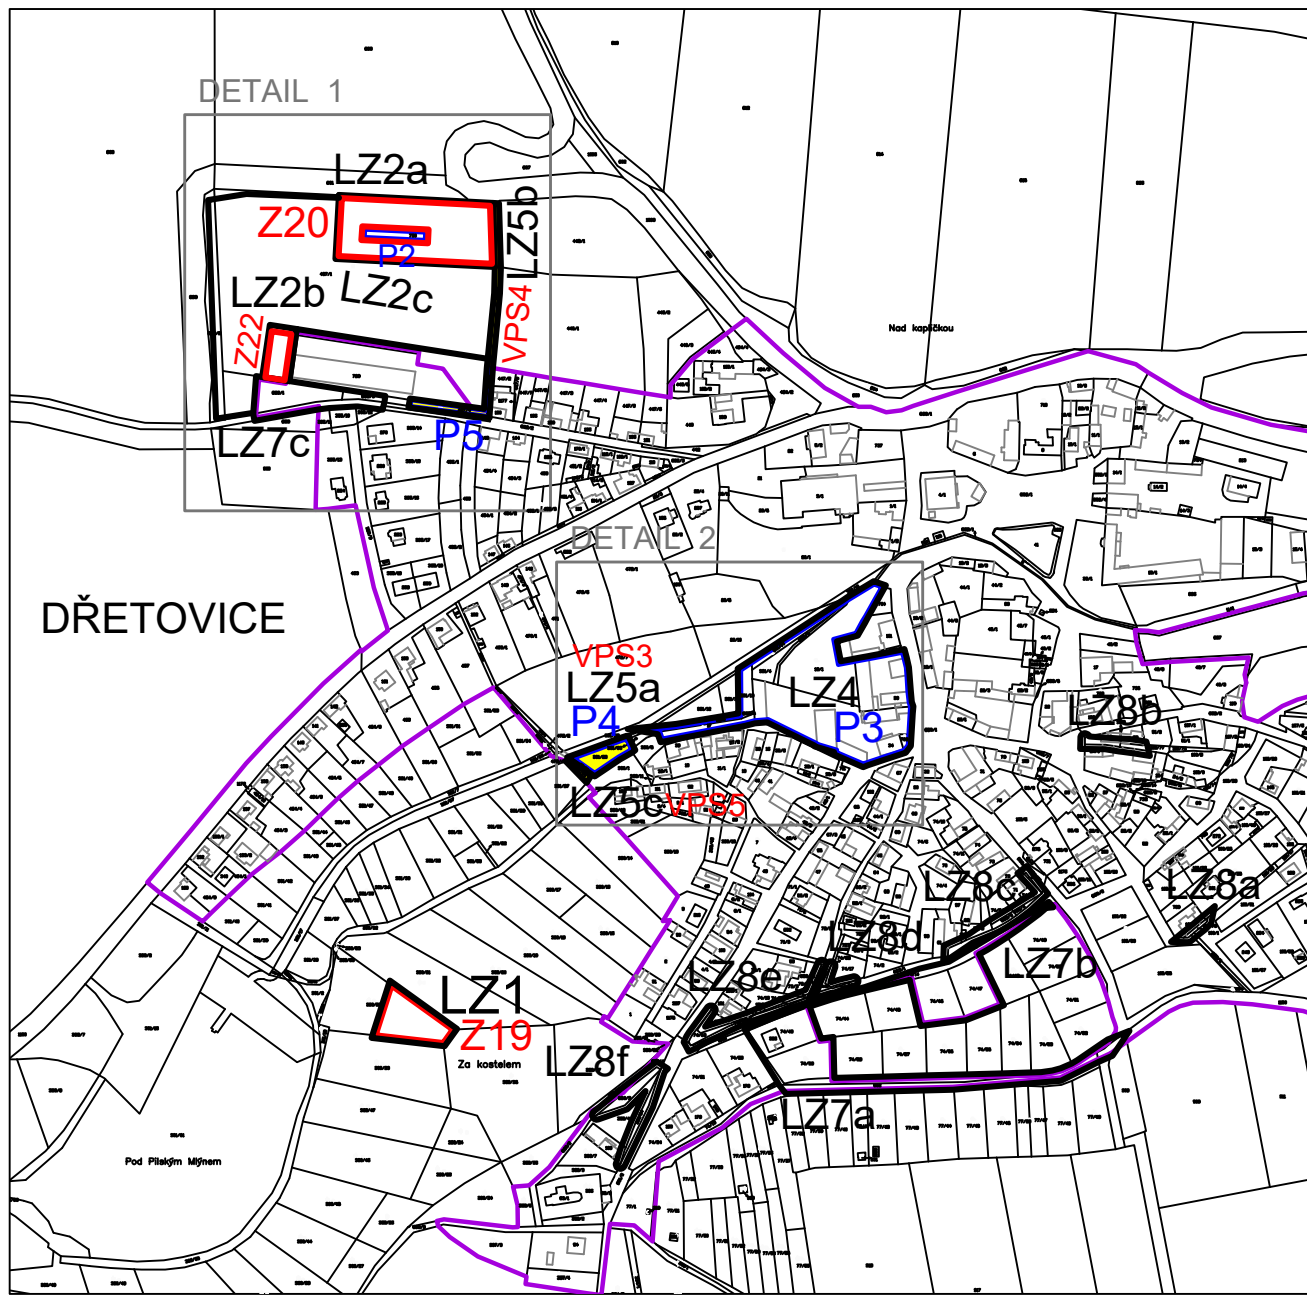
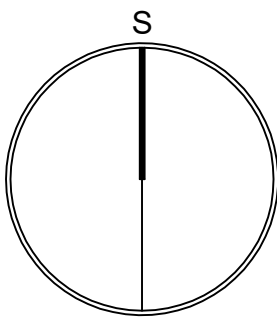


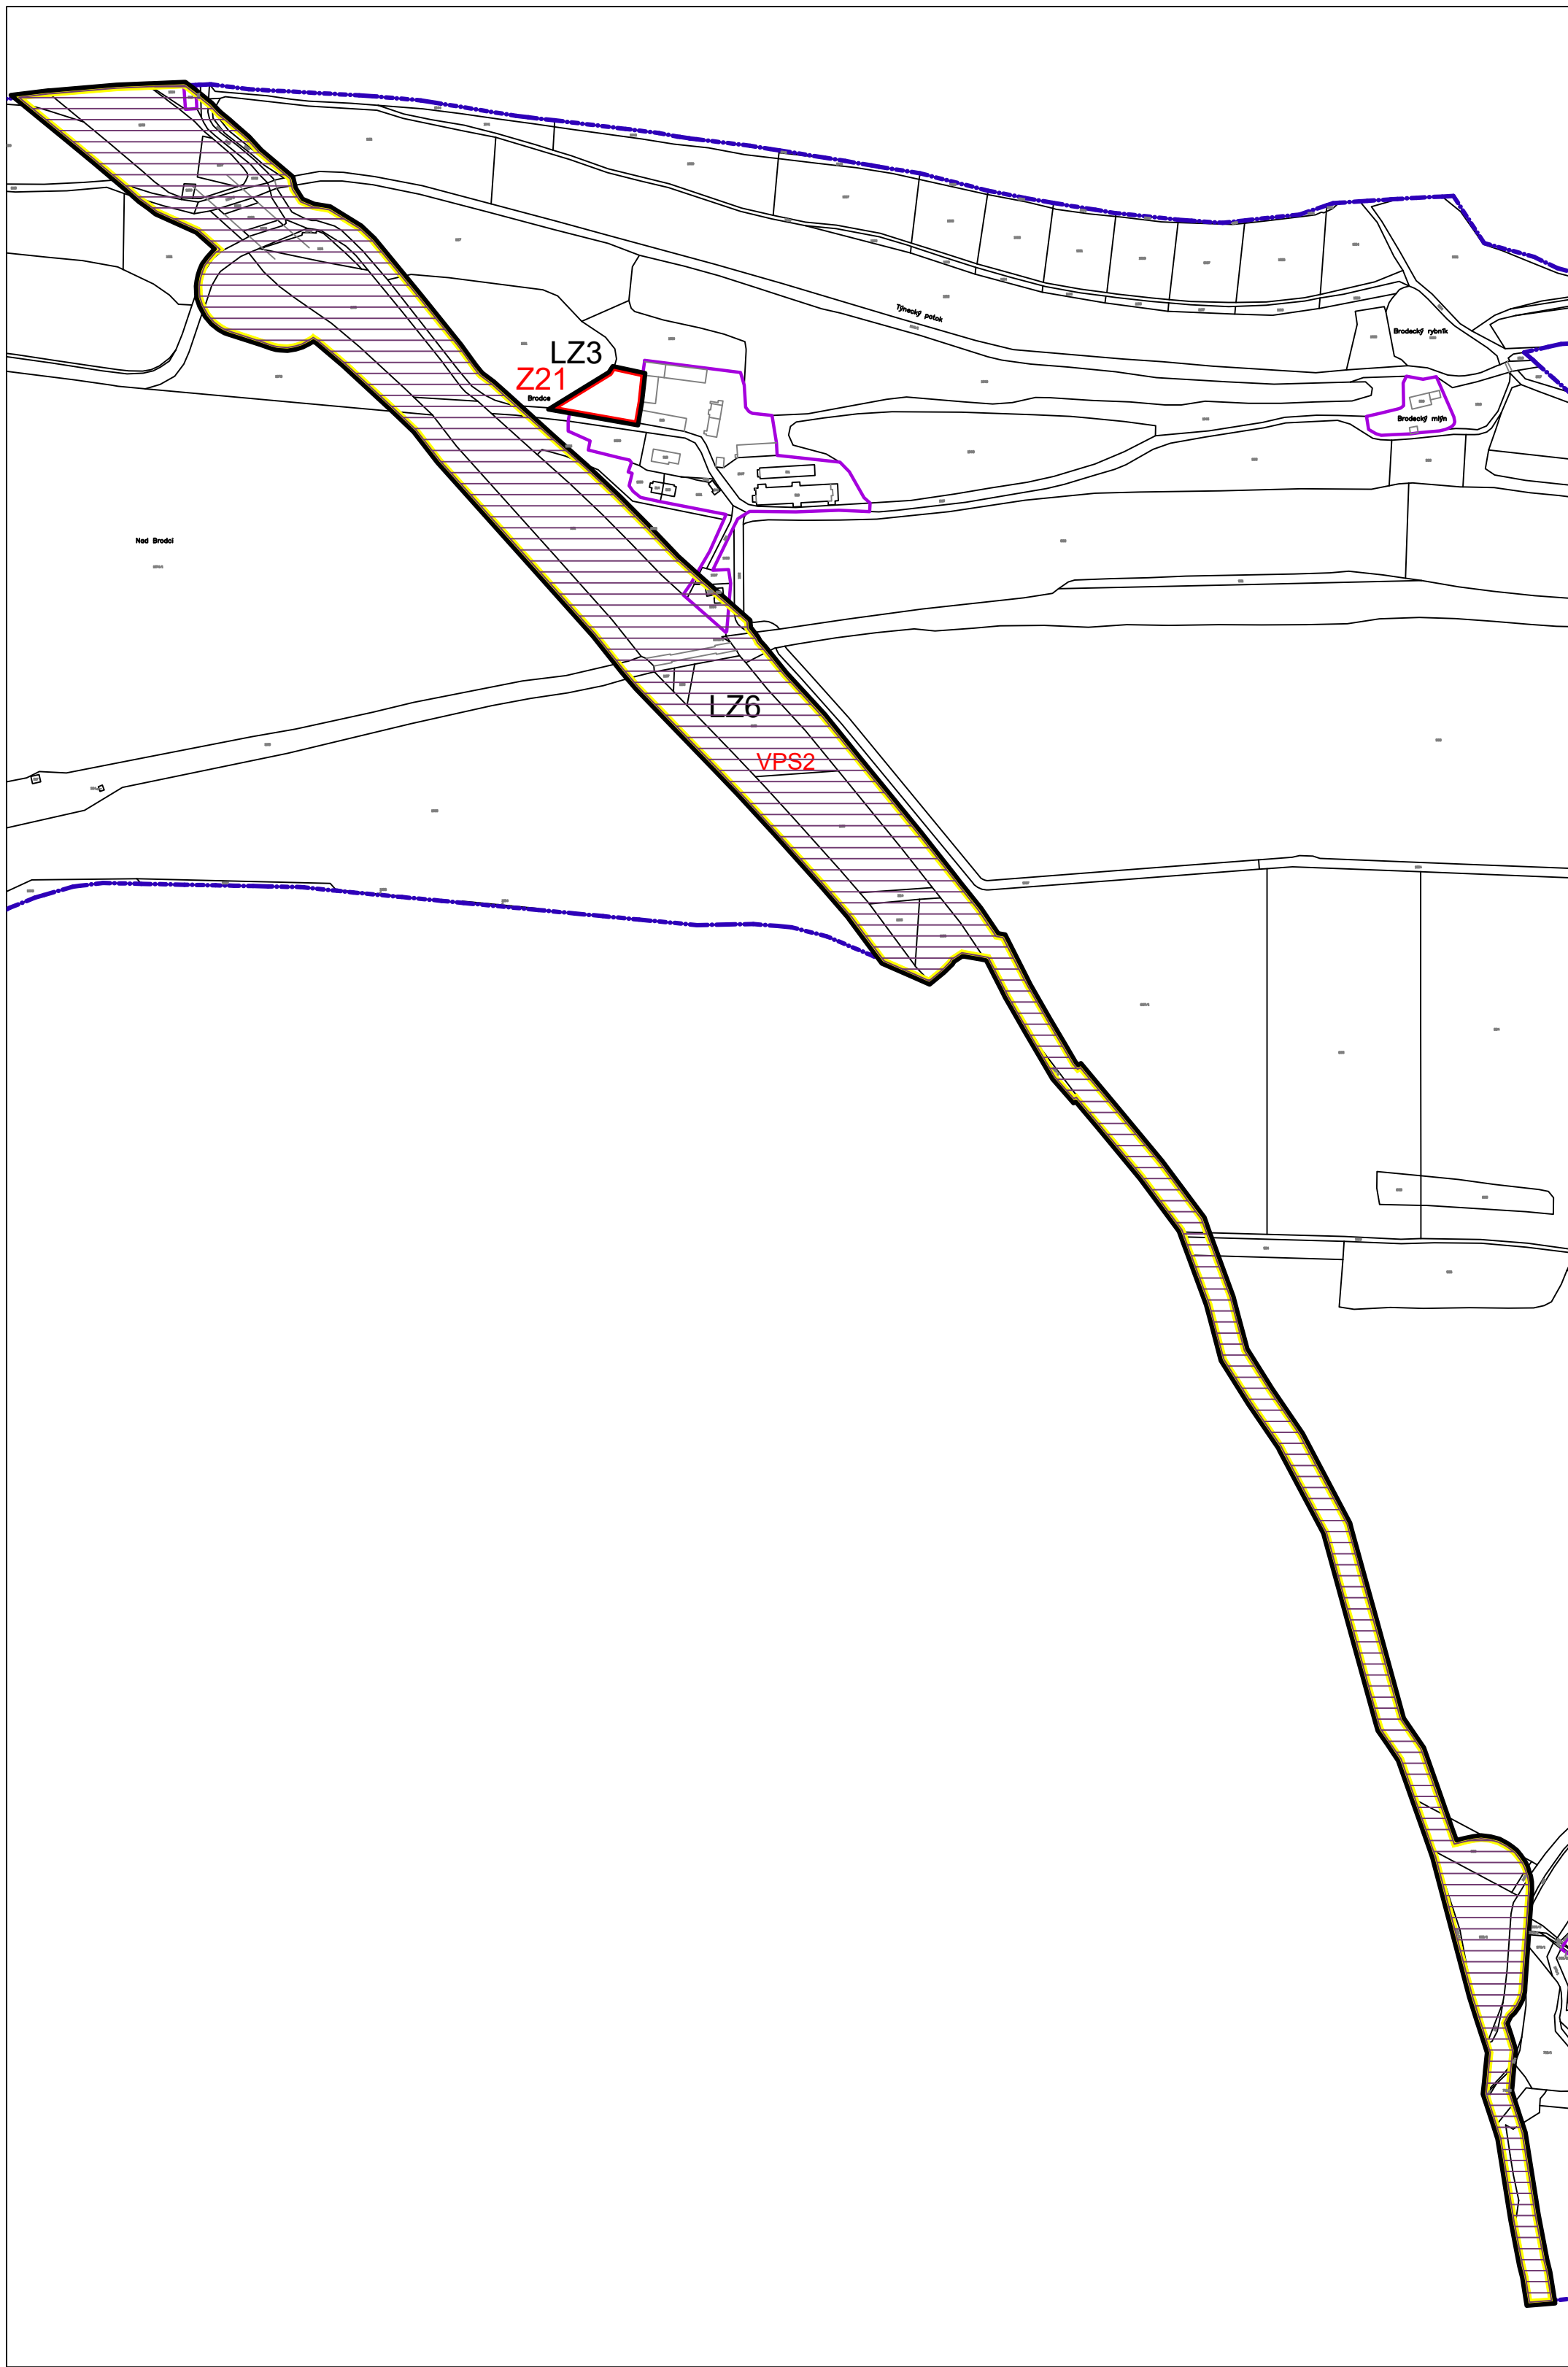

DETAIL 1, M 1:1250

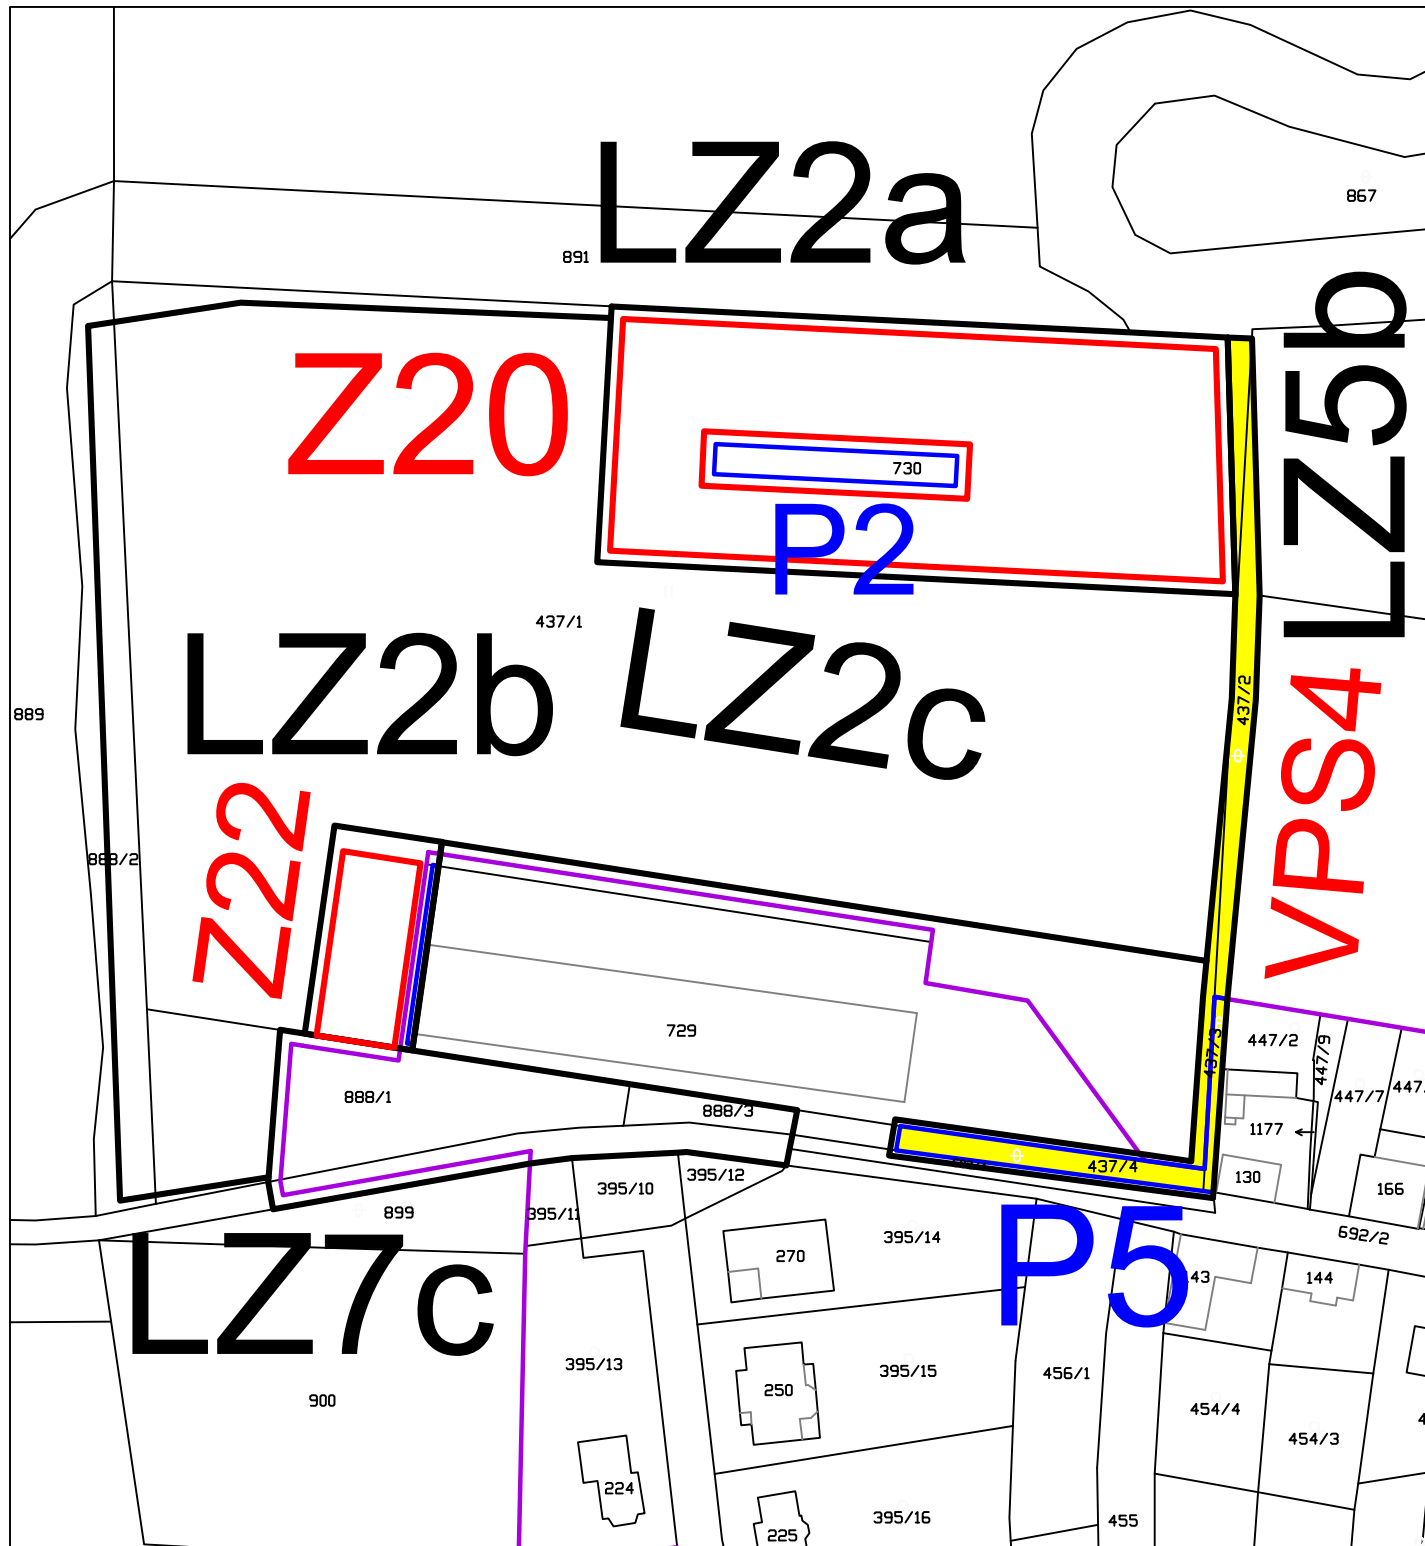

DETAIL 2, M 1:1250

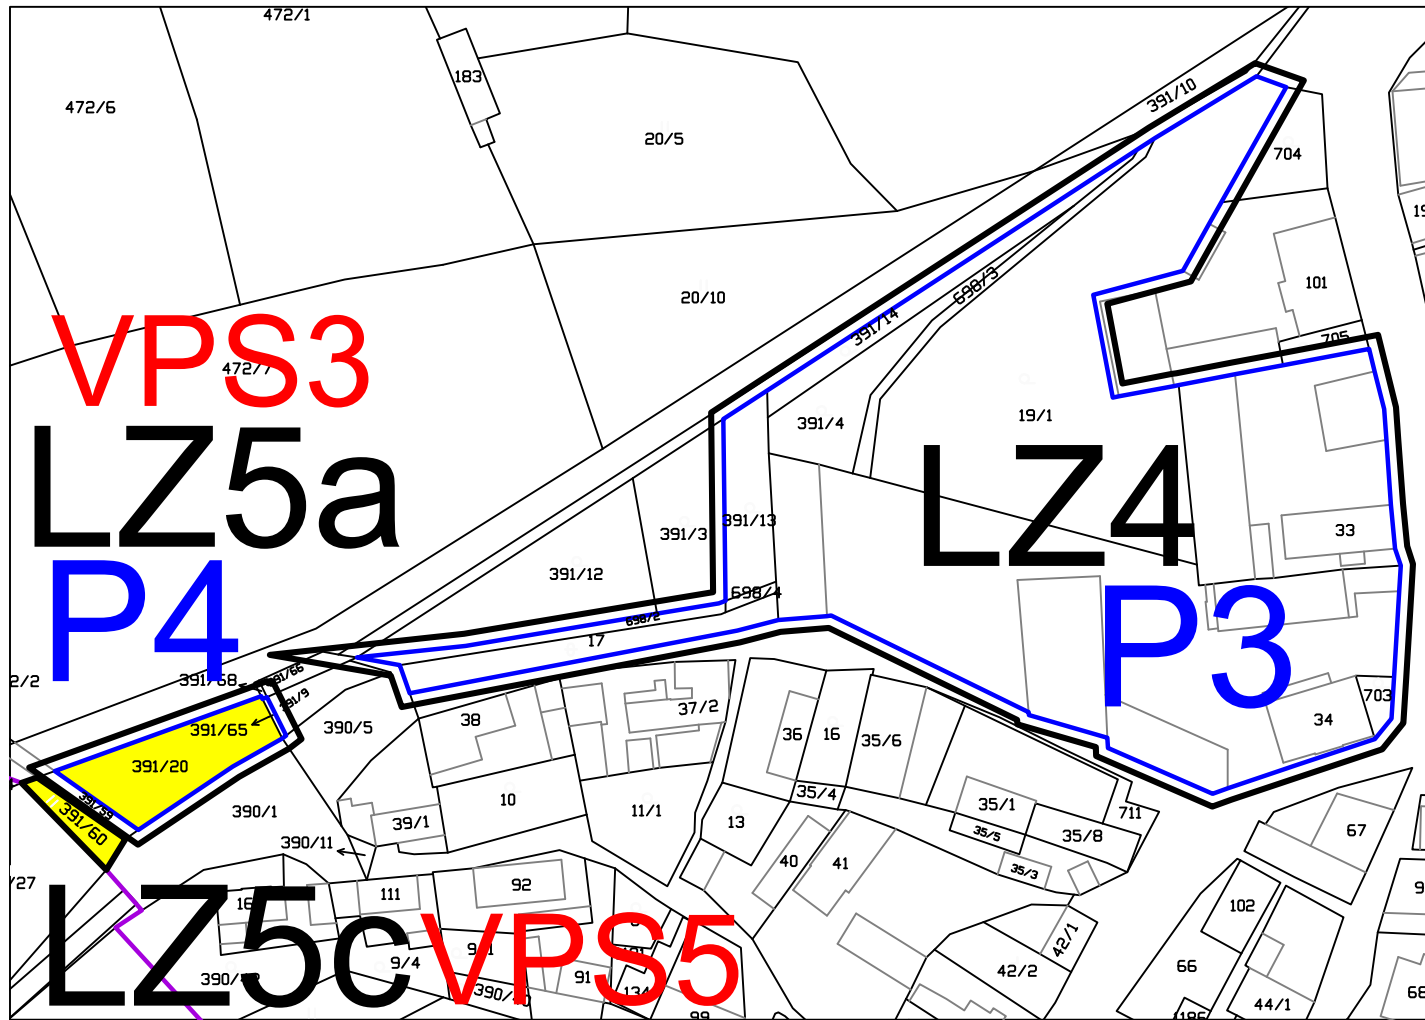


KATASTRÁLNÍ PODKLAD PLATNÝ K DATU 10.2.2023

HRANICE

		HRANICE ÚZEMÍ OBCE
		ZASTAVĚNÉ ÚZEMÍ OBCE K DATU 02/2023
		LZ1 - LZ8
		HRANICE LOKALIT ZMĚNY
	P2 - P5	NOVÉ PLOCHY PŘESTAVBY
	Z19 - Z22	NOVÉ ZASTAVITELNÉ PLOCHY

VEŘEJNĚ PROSPĚŠNÉ STAVBY

	VPS2	KORIDOR DOPRAVNÍ INFRASTRUKTURY-D7
	VPS3	VEŘEJNÉ PROSTRANSTVÍ 1
	VPS4	PĚŠÍ PROPOJENÍ
	VPS5	VEŘEJNÉ PROSTRANSTVÍ 2

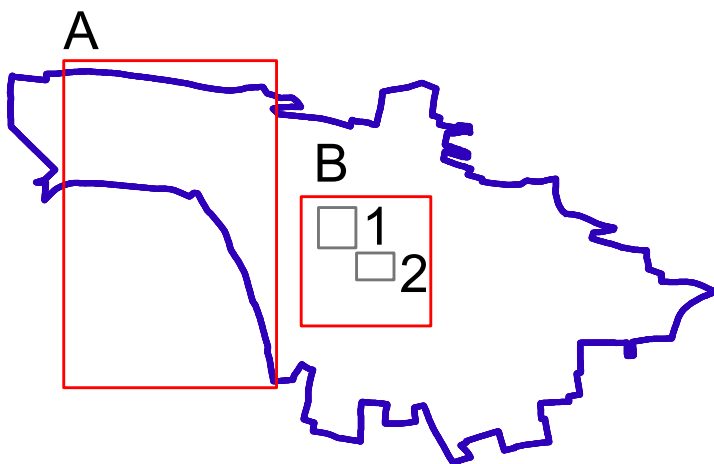

ZÁZNAM O ÚČINNOSTI	
OZNAČENÍ SPRÁVNÍHO ORGÁNU, KTERÝ ZMĚNU Č.3 UP DŘETOVICE VYDAL	
ZASTUPITELSTVO OBCE DŘETOVICE	
DATUM NABYTÍ ÚČINNOSTI ZMĚNY č.3	
PŮRIZOVATEL JMÉNO A PŘÍMENÍ, FUNKCE A PODPIS OPRAVĚNÉNÉ ÚŘEDNÍ OSOBY PŮRIZOVATELE (podle § 6 odst.2 stavebního zákona prostřednictvím kvalifikované osoby ve smyslu § 24 odst.1 stavebního zákona)	
OBECNÍ ÚŘAD DŘETOVICE	
STAROSTKA OBCE DŘETOVICE	
Hana Horká	podpis, razítko

AKCE		ZMĚNA Č. 3 ÚP DŘETOVICE	
OBJEDNATEL OBCED DŘETOVICE		POŘIZOVATEL OBCENÍ ÚŘAD DŘETOVICE	
PROJEKTANT Ing. arch. ZDENĚK GOTTFRIED aut. architekt ČKA 0224		AUTORIZAČNÍ RAZÍTKO	ČÍSLO PARÉ
ZHOTOVITEL Ing. arch. ZDENĚK GOTTFRIED IČ 41874439 SMEŘALOVA 16, 170 00 PRAHA 7 TELEFON: 604 236 808 WWW.ZDENEKGOTTFRIED.CZ			
STUPEŇ			DATUM 9.5.2023
VÝKRES VÝKRES VEŘEJNĚ PROSPĚŠNÝCH STAVEB, OPATŘENÍ A ASANACÍ			
ČÍSLO VÝKRESU I/3			MĚRÍTKO 1:5000