


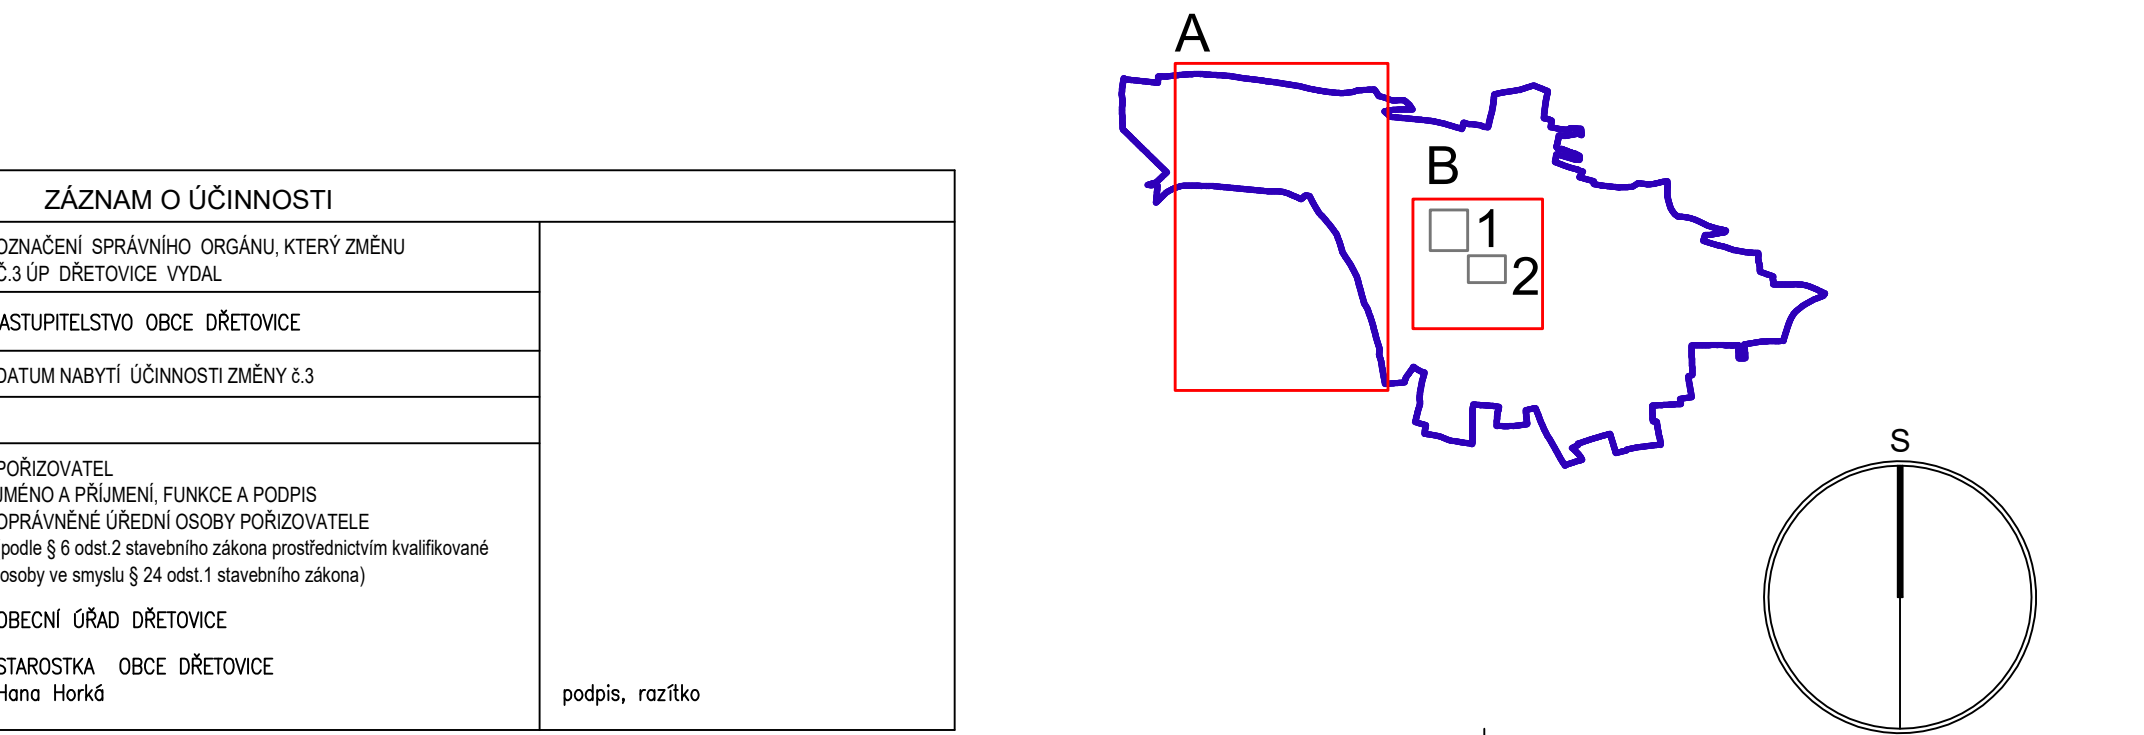
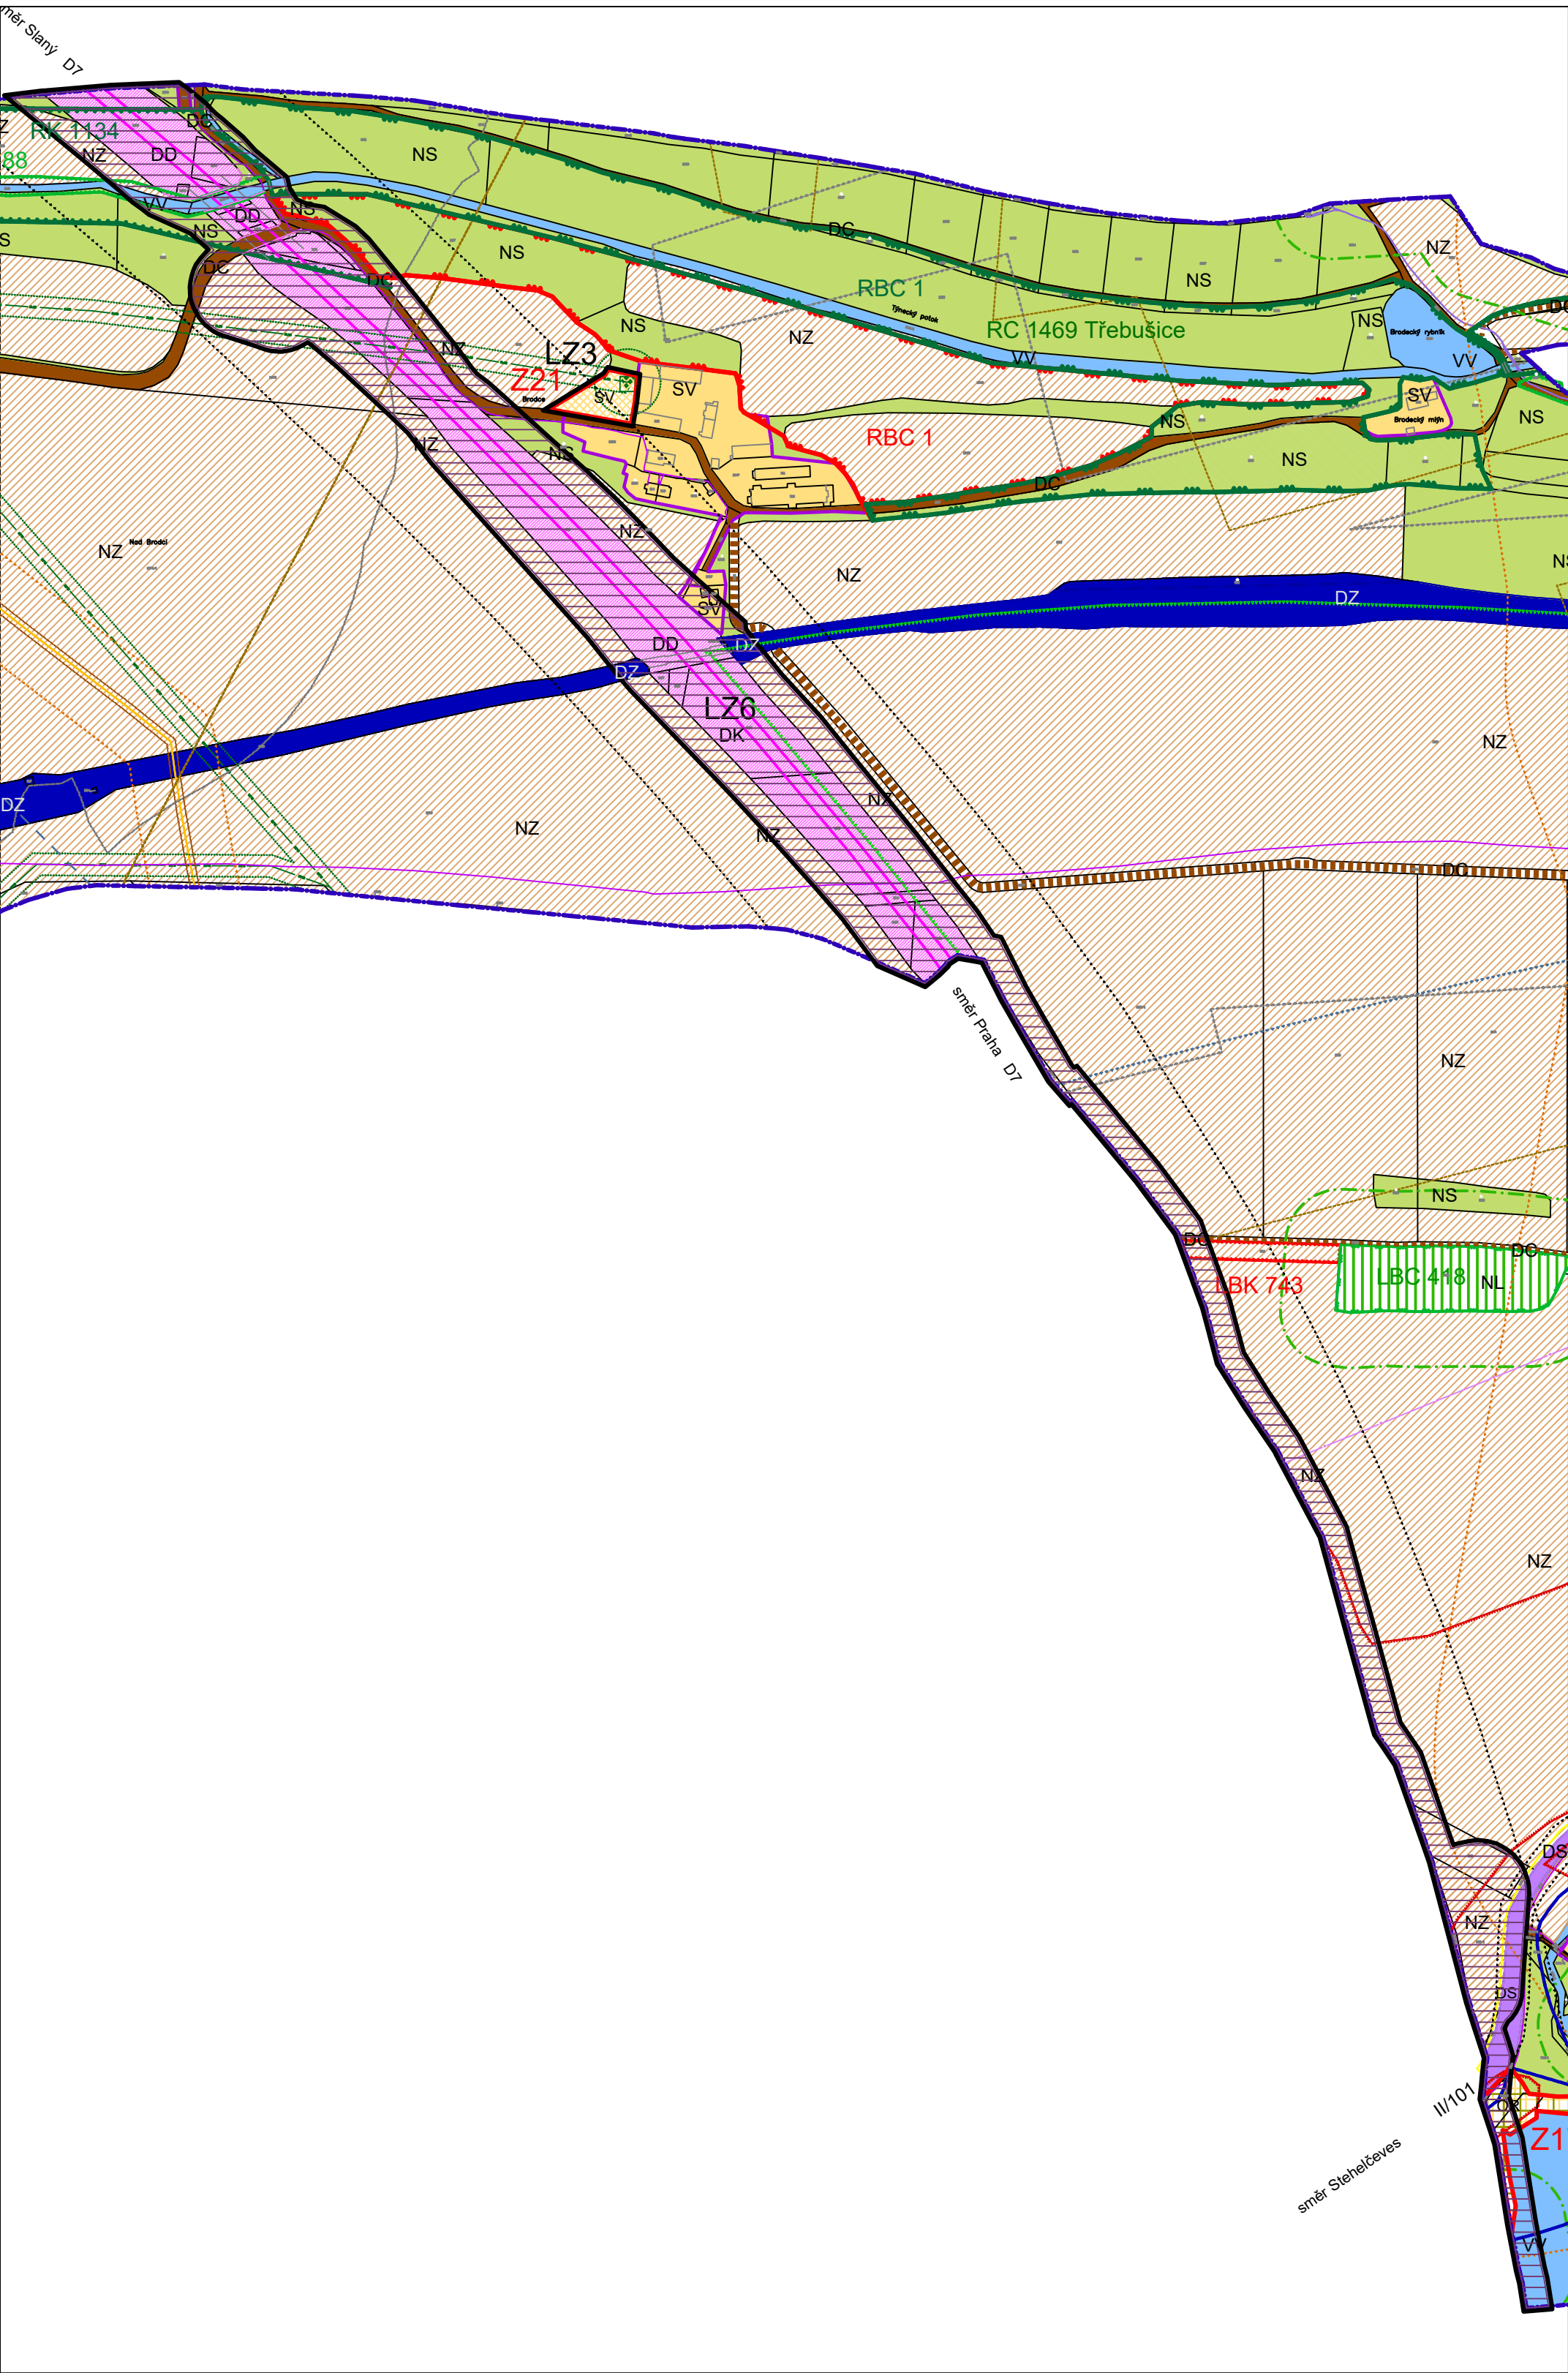
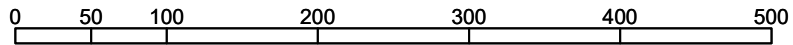
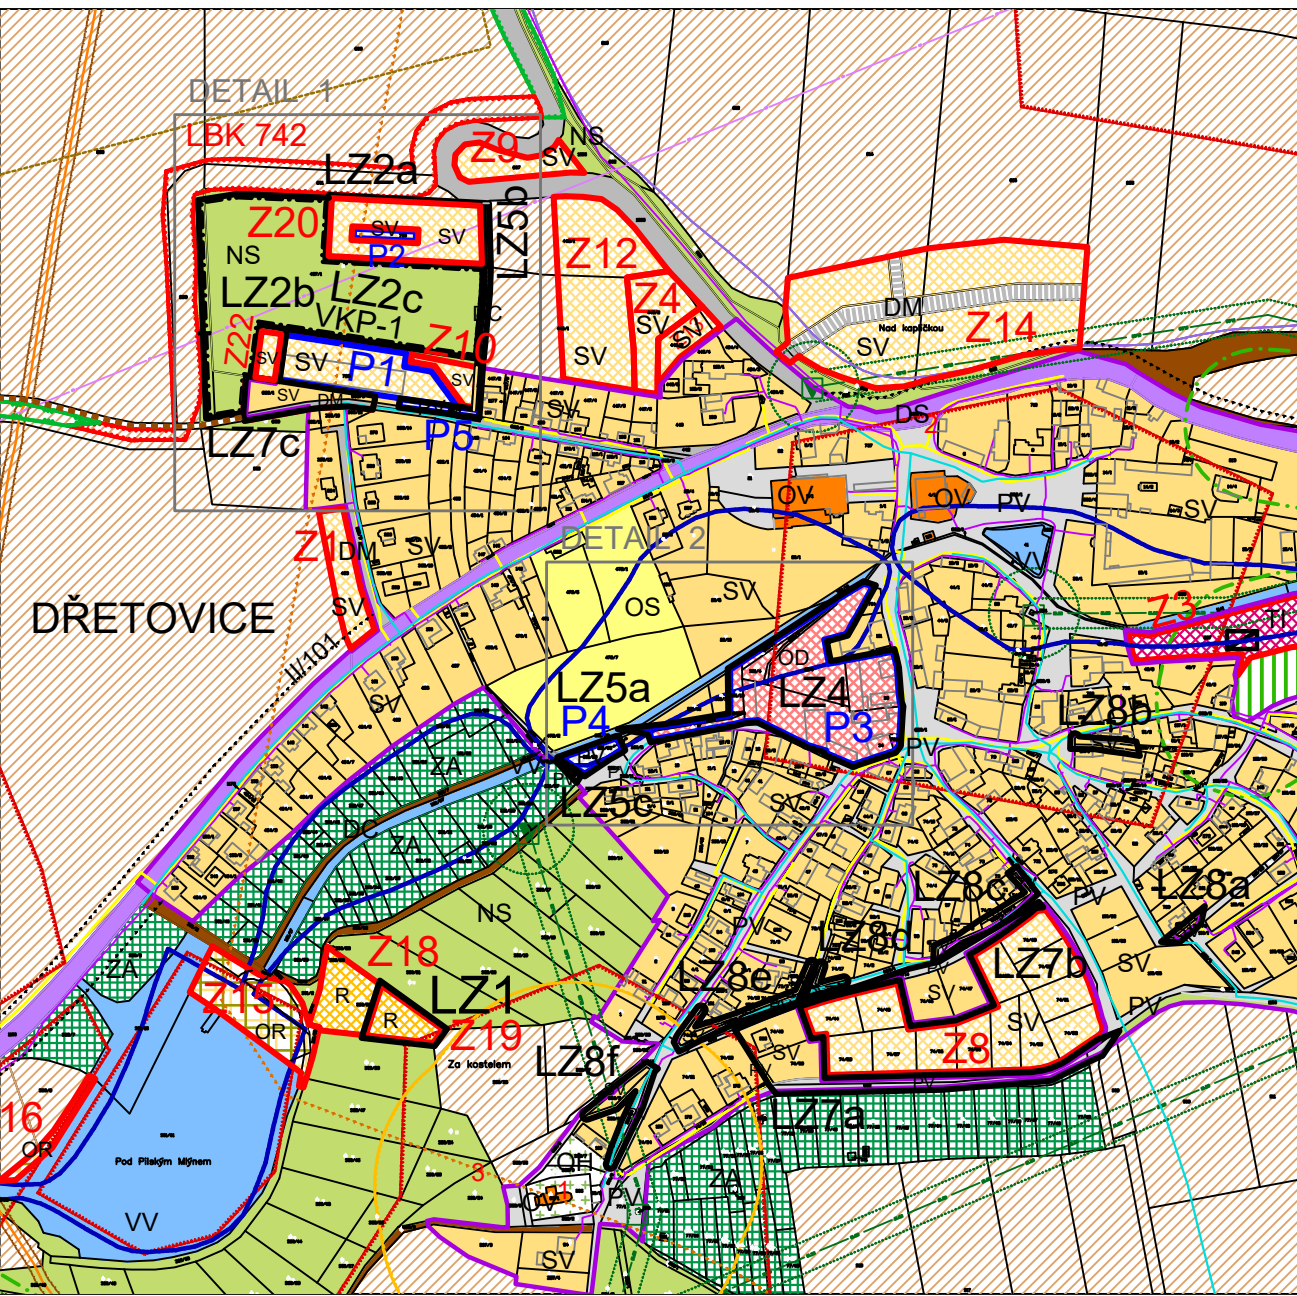


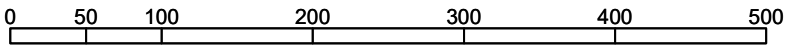



VÝŘEZ B

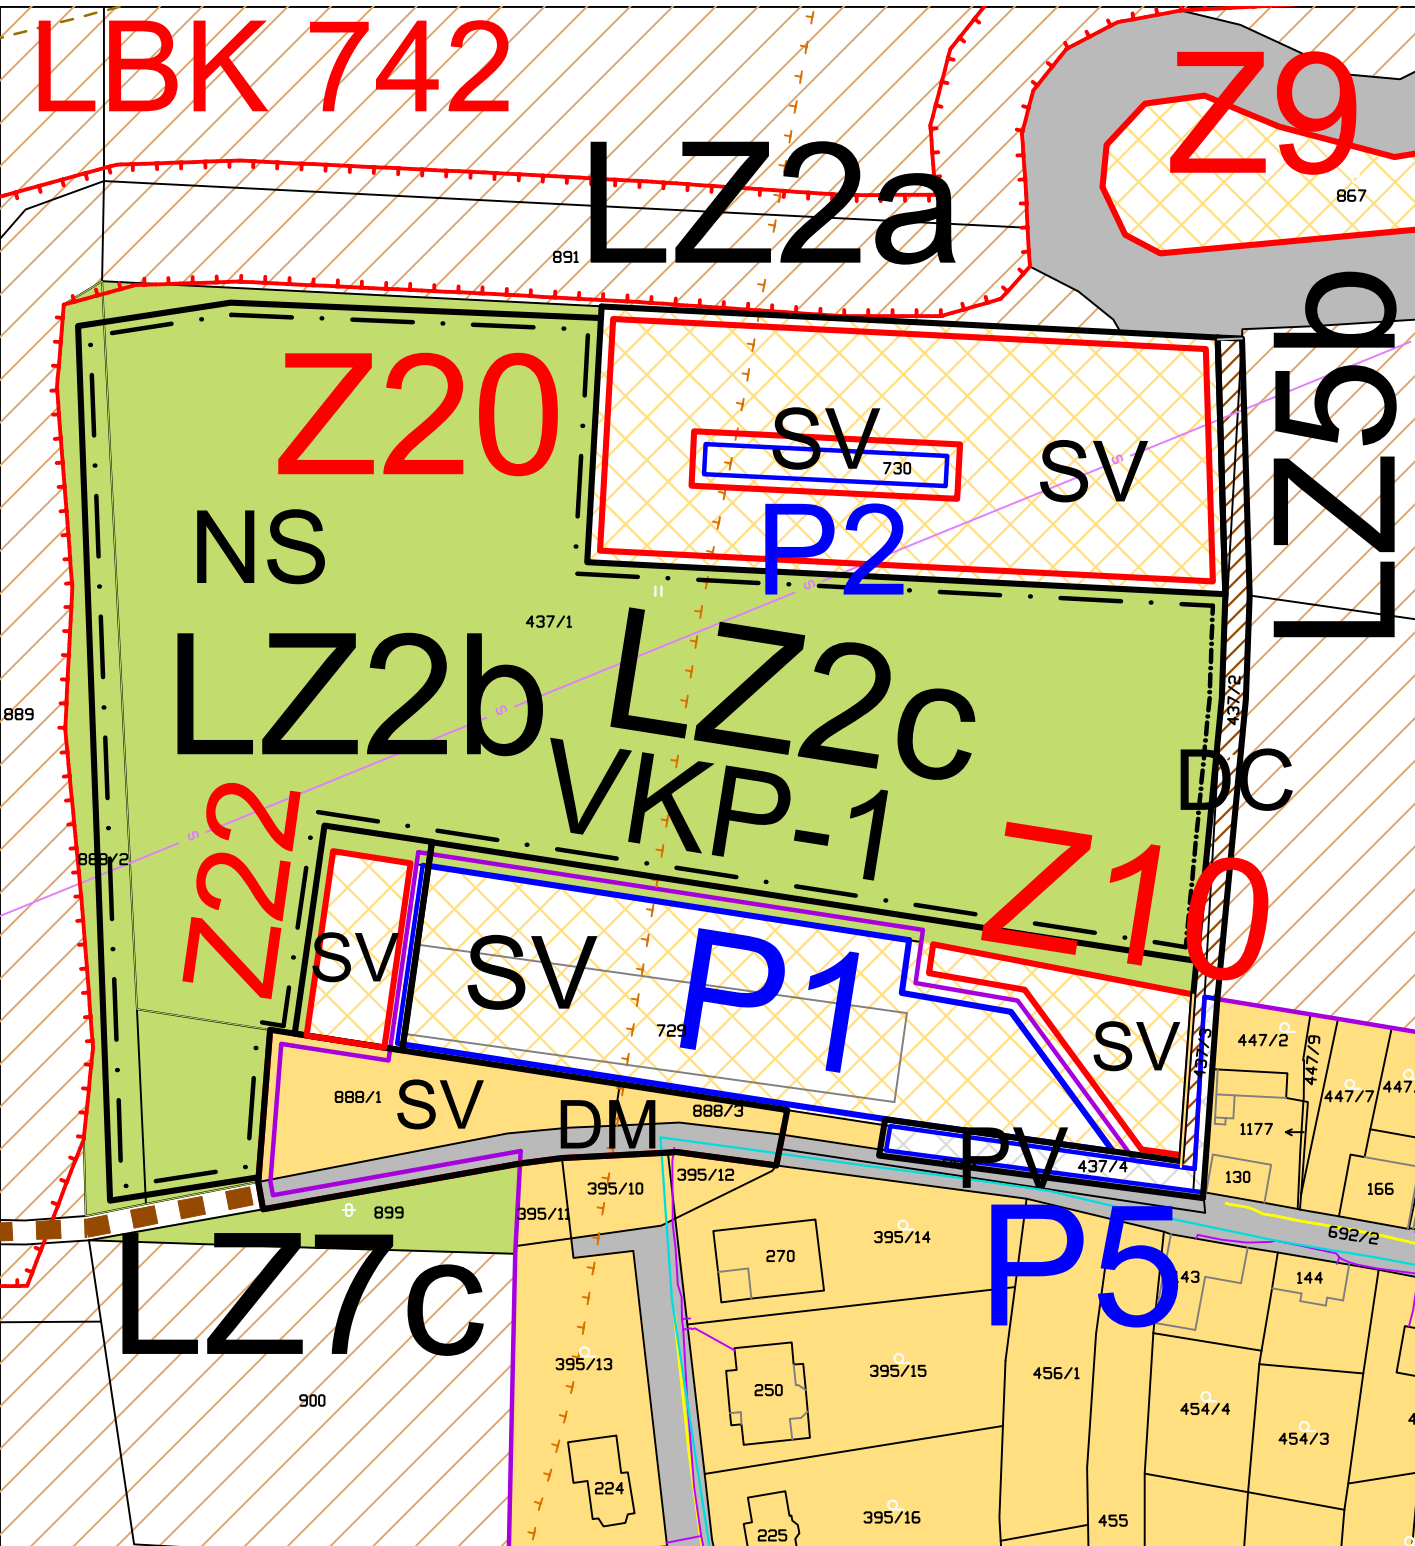

DETAIL 1, M 1:1250

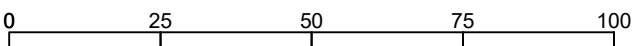

DETAIL 2, M 1:1250

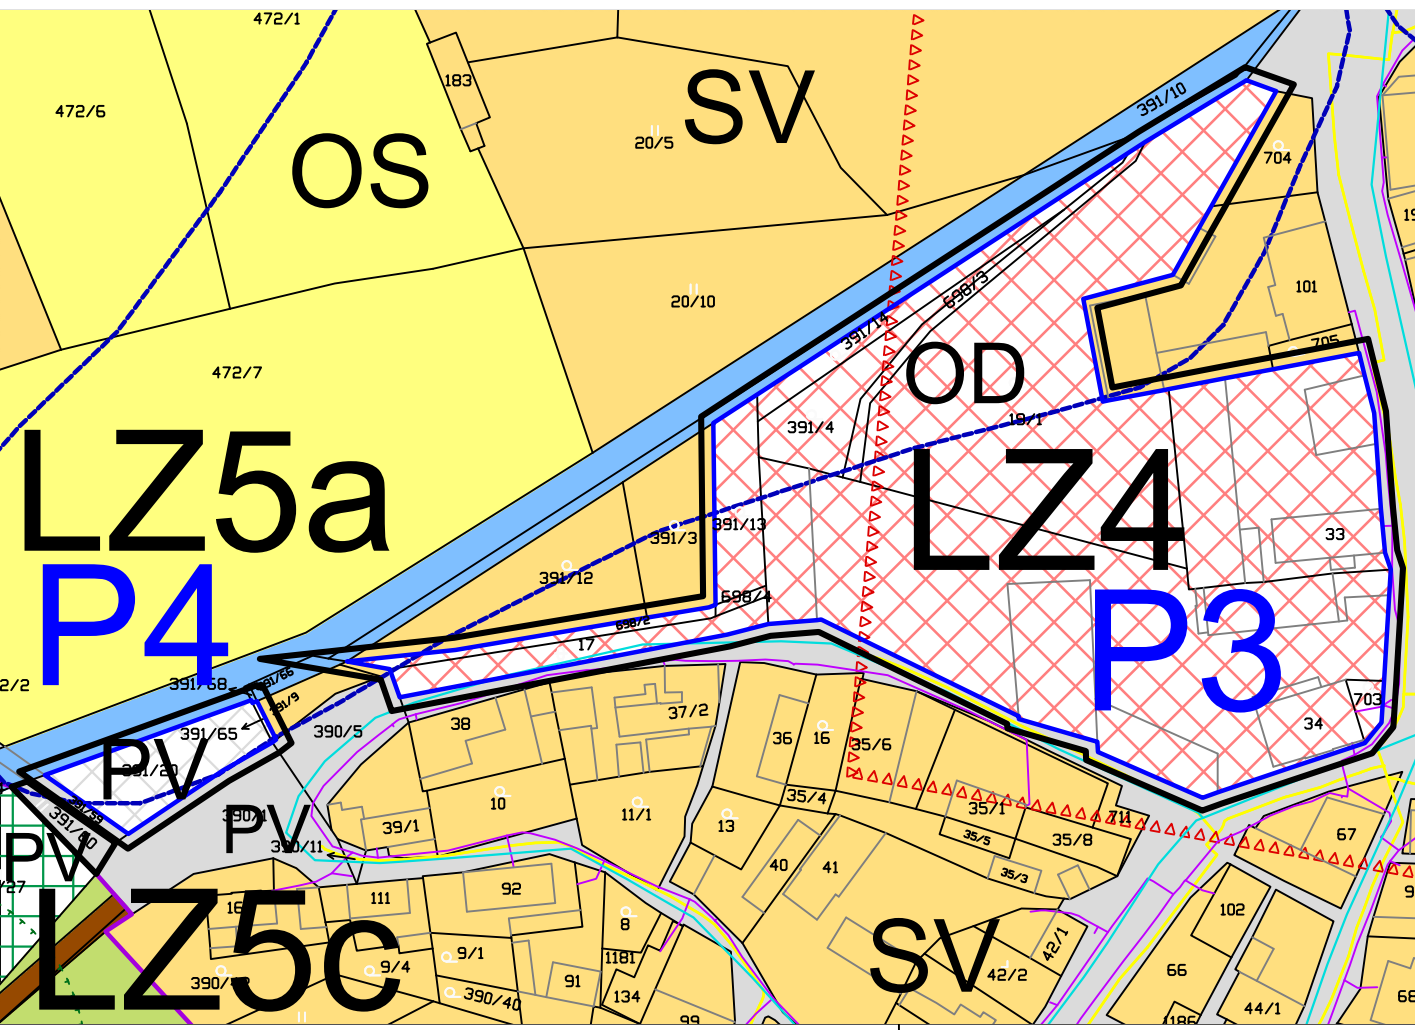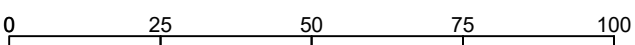

LEGENDA

HRANICE

		HRANICE ÚZEMÍ OBCE
		ZASTAVĚNÉ ÚZEMÍ OBCE K DATU 02/2023
	LZ1 - LZ8	HRANICE LOKALIT ZMĚNY
	P1 - P5	PLOCHY PŘESTAVBY
	Zx	ZASTAVITELNÉ PLOCHY

PLOCHY S ROZDÍLNÝM ZPŮSOBEM VYUŽITÍ

plochy změn			
SV	SV	PLOCHY SMÍŠENÉ OBYTNÉ	VENKOVSKÉ
	R	PLOCHY REKREACE	
OV		PLOCHY OBČANSKÉHO VYBAVENÍ	VEŘEJNÁ INFRASTRUKTURA
OS			SPORT
	OD		DOMOV SENIORŮ
	OR		REKREACE
OH			HŘBITOV
VZ		PLOCHY VÝROBY A SKLADOVÁNÍ	ZEMĚDĚLSTVÍ
SK			
PV	PV	PLOCHY VEŘEJNÝCH PROSTRANSTVÍ	
DD		PLOCHY DOPRAVNÍ INFRASTRUKTURY	DÁLNICE
DS			SILNICE II. TŘÍDY
DM	DM		MÍSTNÍ KOMUNIKACE
DG	DG		POLNÍ A LESNÍ CESTY
DZ			ŽELEZNICE
	TI	PLOCHY TECHNICKÉ INFRASTRUKTURY	
VV		PLOCHY VODNÍ A VODOHOSPODÁŘSKÉ	
NZ		PLOCHY ZEMĚDĚLSKÉ	
NL		PLOCHY LESNÍ	
NS		PLOCHY SMÍŠENÉ NEZASTAVĚNÉHO ÚZEMÍ	
ZA		PLOCHY ZELENĚ	ZAHRADY

KORIDORY - plochy s překryvnou funkcí

	DK	KORIDOR DOPRAVNÍ INFRASTRUKTURY-D7
--	----	------------------------------------

KONCEPCE TECHNICKÉ INFRASTRUKTURY

STAV	NÁVRH
------	-------

El. 22		VZDUŠNÉ EL. VEDENÍ 22kV
		TRAFOSTANICE
		DÁLKOVÝ VODOVOD
		VODOVOD
		ČOV
		PLYNOVOD WTL
		PLYNOVOD VTL
		PLYNOVOD STL
		RADIORELEOVÁ TRASA
		KOMUNIKAČNÍ VEDENÍ – OPTICKÝ KABEL
		KOMUNIKAČNÍ VEDENÍ – sít TELECOM
		SĐELOVACÍ KABEL

KONCEPCE USPOŘÁDÁNÍ KRAJINY

	PP
	RBC
	RBK
	LBC
	LBK
	VKP

LIMITY VYUŽITÍ ÚZEMÍ

	OCHRANNÉ PÁSMO DOPRAVNÍ INFRASTRUKTURY
	OCHRANNÉ PÁSMO HŘBITOVA
	HRANICE VYHLÁŠENÉHO ZÁPLAVOVÉHO ÚZEMÍ (Q100)
	VZDÁLENOST 50m OD KRAJE LESA
	OCHRANNÉ PÁSMO VZDUŠNÉHO EL. VEDENÍ, TRAFOSTANICE
	BEZPEČNOSTNÍ PÁSMO PLYNOVODU
	OCHRANNÉ PÁSMO PLYNOVODU
	OCHRANNÉ PÁSMO LETIŠTĚ
	OCHRANNÉ PÁSMO SE ZÁKAZEM LASEROVÝCH ZAŘÍZENÍ
	sektor A veřejného mezinárodního letiště Praha-Ruzyně
	sektor B neveřejného mezinárodního letiště Praha/Vodochody
	HRANICE ÚZEMÍ S ARCHEOLOGICKÝMI NÁLEZY
	PAMÁTKOVÉ CHRÁNĚNÉ OBJEKTY 1 kostel sv. Václava 2 kaple P. Marie 3 zaniklá ves Karlovice
	CHRÁNĚNÉ LOŽISKOVÉ ÚZEMÍ
	LOŽIŠKO
	PODDOLOVANÉ ÚZEMÍ

ŘEŠENÉ ÚZEMÍ JE ZÁJMOVÝM ÚZEMÍM MINISTERSTVA OBRANY Z HLEDISKA POVOLOVÁNÍ
VYJEMENOVANÝCH DRUHŮ STAVEB.

ŘEŠENÉ ÚZEMÍ ÚZEMÍ JE SITUOVÁNO V OCHRANNÉM PÁSMU LETECKÝCH ZABEZPEČOVACÍCH ZAŘÍZENÍ MO
ŘEŠENÉ ÚZEMÍ ÚZEMÍ JE SITUOVÁNO V OCHRANNÉM PÁSMU SE ZÁKAZEM LASEROVÝCH ZAŘÍZENÍ sektor B

ODŮVODNĚNÍ ZMĚNY Č. 3 ÚP DŘETOVICE

OBJEDNATEL OBEC DŘETOVICE		PORIZOVATEL OBECNÍ ÚRAD DŘETOVICE
PROJEKTANT Ing. arch. ZDENĚK GOTTFRIED aut. architekt ČKA 02424	AUTORIZAČNÍ RAZÍTKO	ČÍSLO PARÉ
ZHOTOVITEL Ing. arch. ZDENĚK GOTTFRIED IČ 41874439 ŠMERALOVA 16, 170 00 PRAHA 7 TELEFON: 604 236 808 WWW.ZDENEKGOTTFRIED.CZ		
STUPEŇ		DATUM 9.5.2023
VÝKRES KOORDINAČNÍ VÝKRES		
ČÍSLO VÝKRESU II/1	MĚRÍTKO 1:5000	