


M-změna stavba

KATASTRY
 PARCELNÍ ČÍSLA
 DRUH POVRCHU
 VZDÁLENOSTI ŠACHET
 OZNAČENÍ ŠACHET

Dřetovice					
659/1					
3			2		
34.30	34.10	32.00	24.30	30.00	18.00
Š1-H	Š1-M	Š4-M	Š5-M	Š6-M	Š7-M
Š8-M					

MĚŘITKA 1:1000/500

LEGENDA POVRCHU
 1 - ASFALT SÚS
 2 - ASFALT MÍSTNÍ KOMUNIKACE
 3 - ZPEVNĚNÁ PLOCHA ŠTĚRK
 4 - ZELEŇ
 5 - BETON. PANEL / BETON
 6 - DLAŽBA

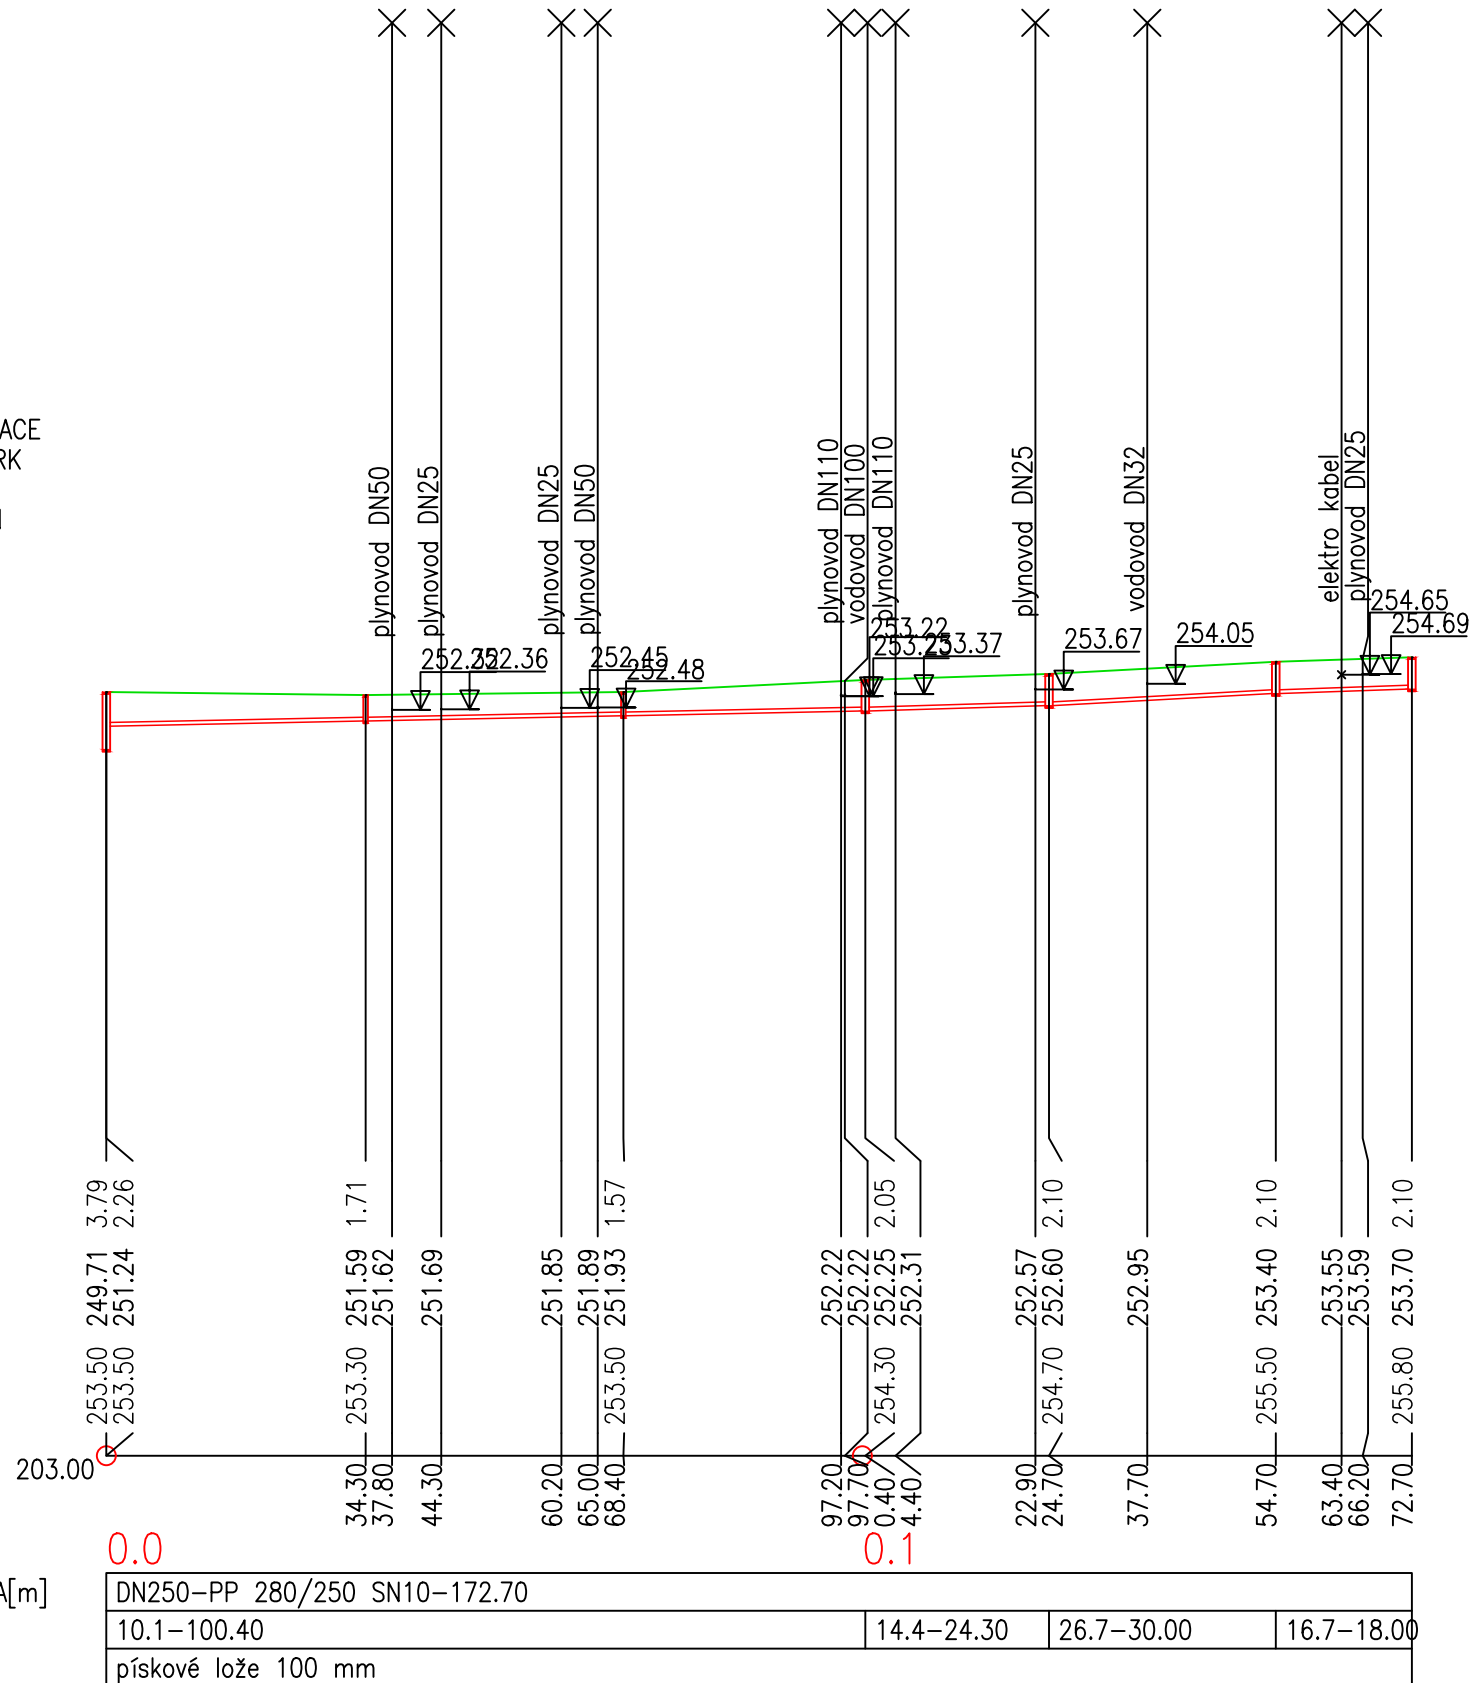

VZOROVÁ ŠACHTA BETONOVÁ DN1000-SPADIŠTĚ

