




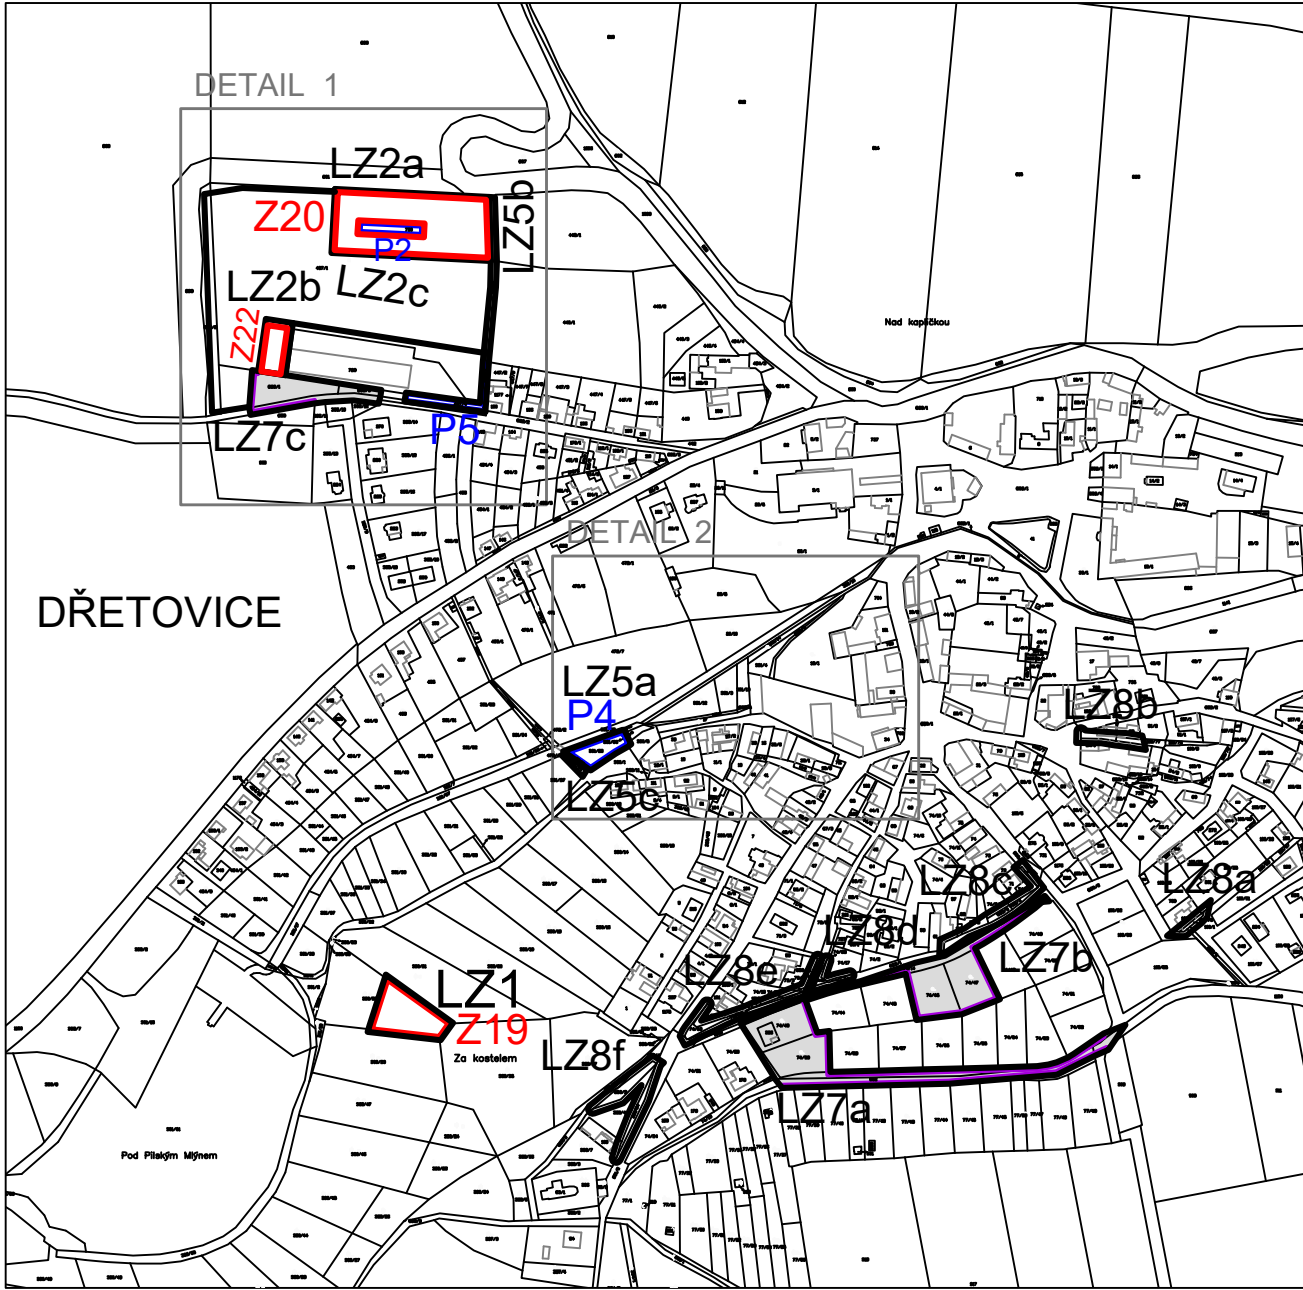


DETAIL 1, M 1:1250

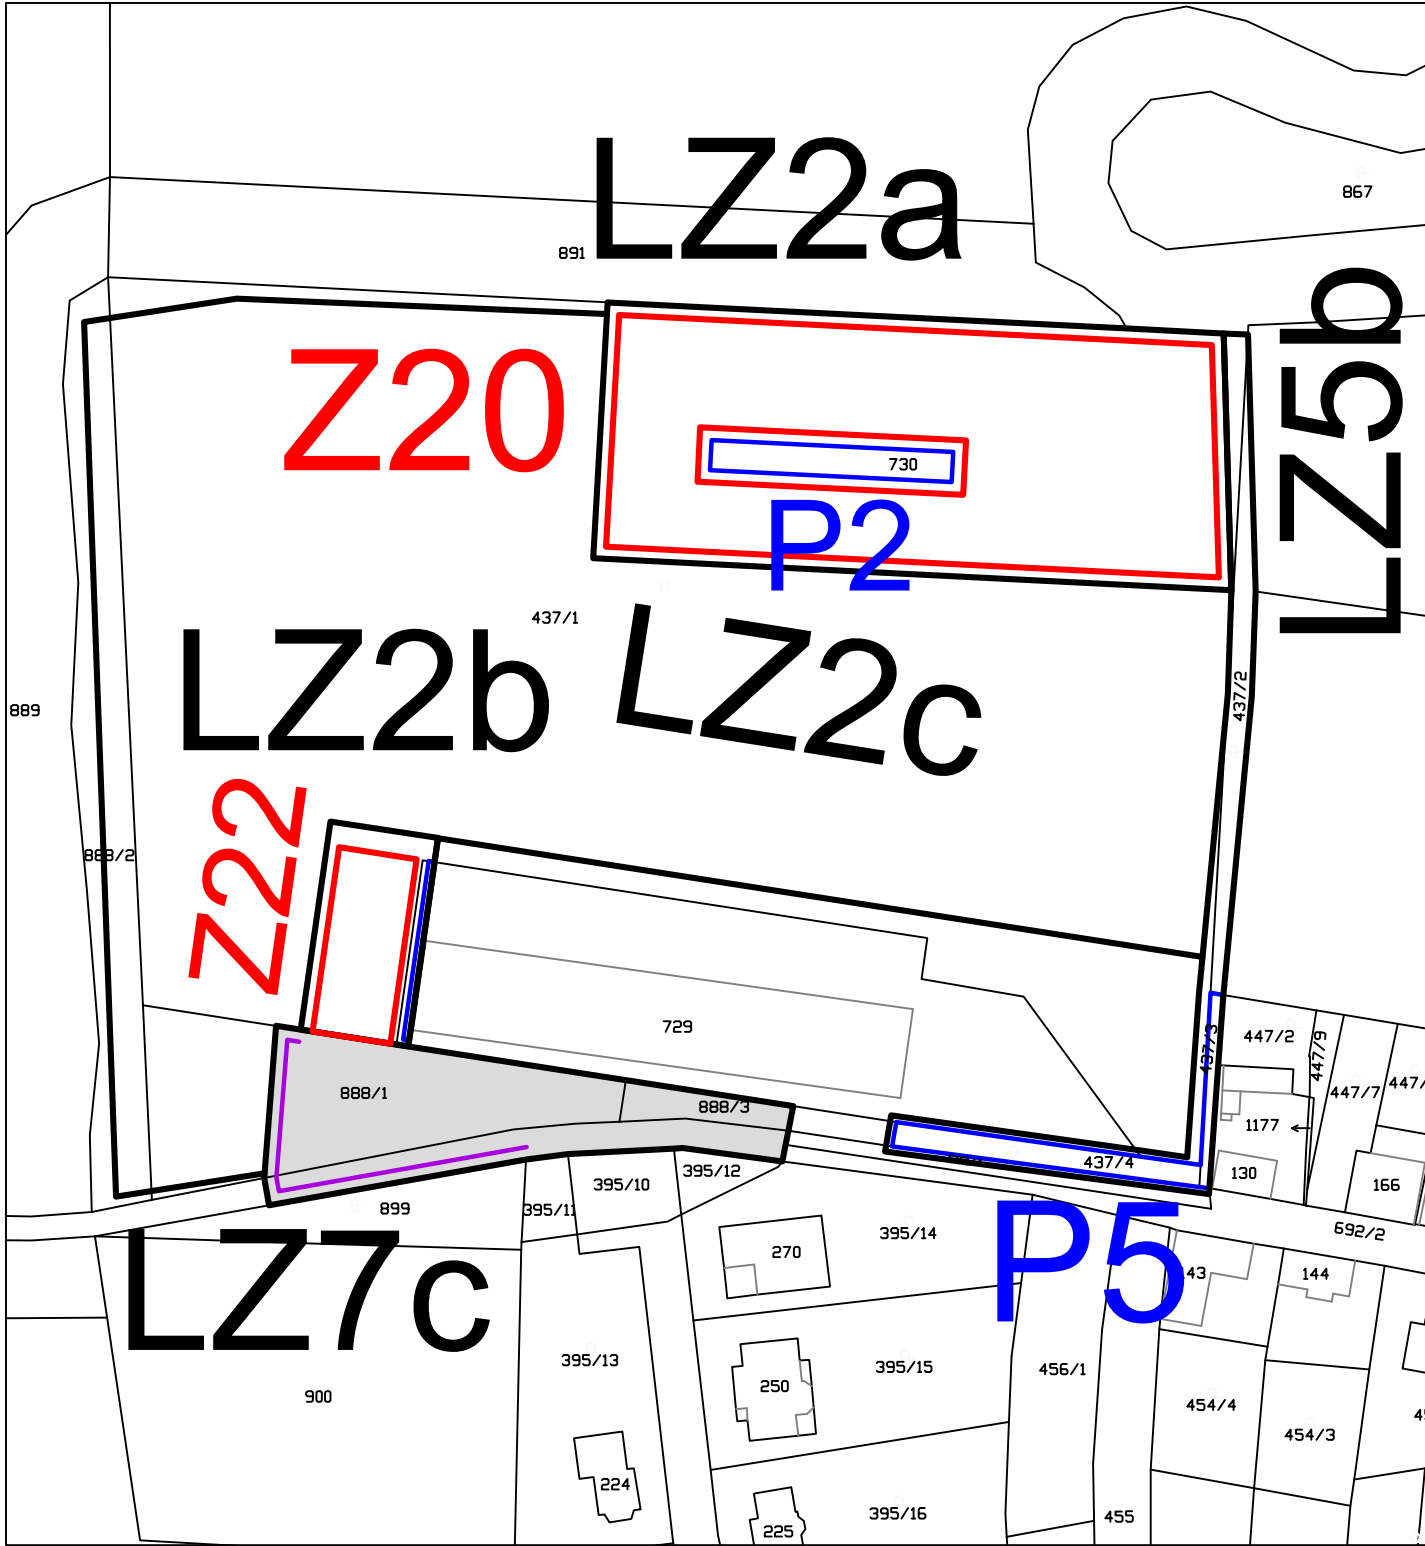

DETAIL 2, M 1:1250

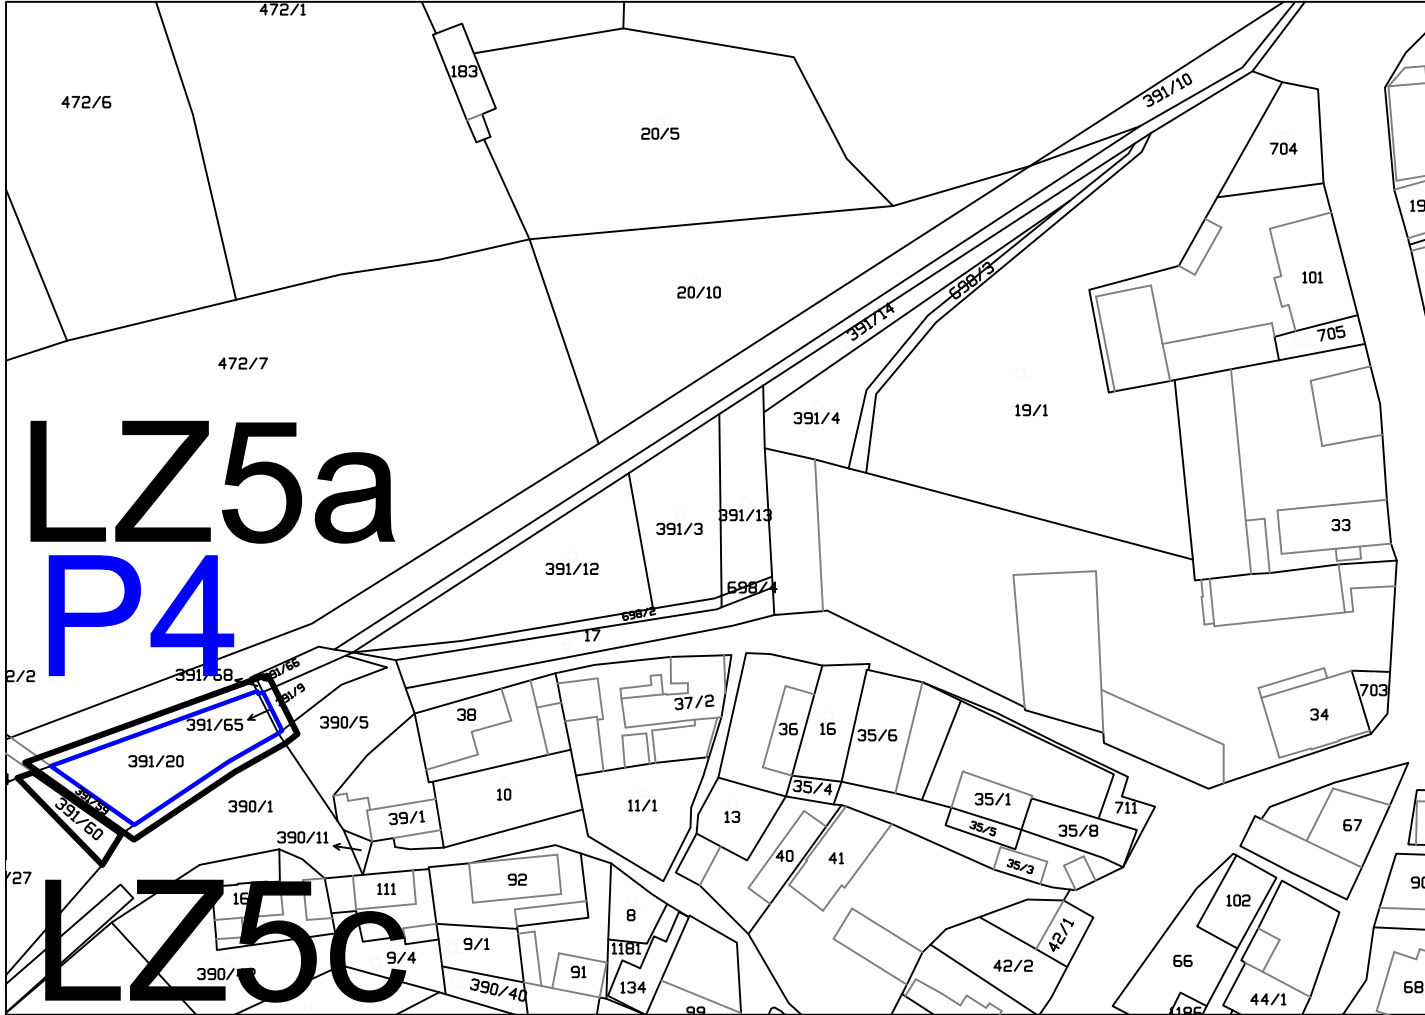

LEGENDA		
HRANICE		
		HRANICE ÚZEMÍ OBCE
		AKTUALIZACE ZASTAVĚNÉHO ÚZEMÍ OBCE K DATU 02/2023
	LZ+LZ3, LZ5- LZ8	HRANICE LOKALIT ZMĚNY
	P2, P4, P5	NOVÉ PLOCHY PŘESTAVBY
	Z19 - Z22	NOVÉ ZASTAVITELNÉ PLOCHY

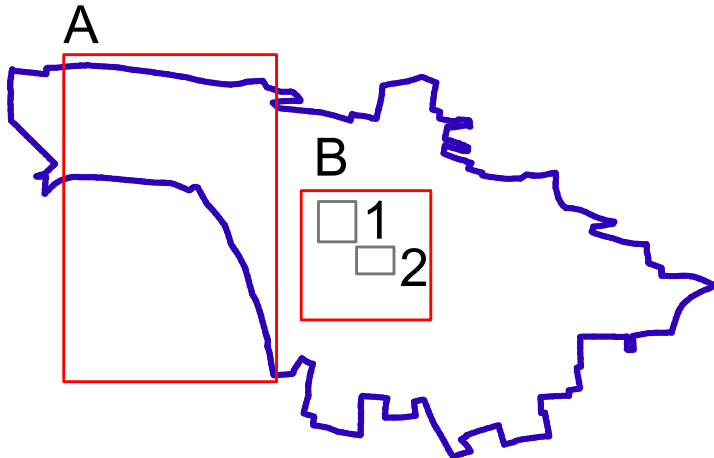

ZÁZNAM O ÚČINNOSTI		
OZNAČENÍ SPRÁVNÍHO ORGÁNU, KTERÝ ZMĚNU Č.3 ÚP. DŘETOVICE VYDAL		
ZASTUPITELSTVO OBCE DŘETOVICE		
DATUM NABYTÍ ÚČINNOSTI ZMĚNY č.3		
PORÍZOVATEL JMÉNO A PŘÍJMENÍ, FUNKCE A PODPIS OPRAVNĚNÉ ÚŘEDNÍ OSOBY PORÍZOVATELE (podle § 6 odst.2 stavebního zákona prostřednictvím kvalifikované osoby ve smyslu § 24 odst.1 stavebního zákona)	podpis, razítko	
OBECNÍ ÚŘAD DŘETOVICE STAROSTKA OBCE DŘETOVICE Hana Horká		

AKCE		
ZMĚNA Č. 3 ÚP DŘETOVICE		
OBJEDNATEL OBEC DŘETOVICE	PORÍZOVATEL OBECNÍ GRÁD DŘETOVICE	
PROJEKTANT Ing. arch. ZDENĚK GOTTFRIED aut. architekt ČKA 02424	AUTORIZAČNÍ RAZÍTKO	ČÍSLO PARÉ
ZHOTOVITEL Ing. arch. ZDENĚK GOTTFRIED IČ 41874439 ŠMERALOVA 16, 170 00 PRAHA 7 TELEFON: 604 236 808 WWW.ZDENEKGOTTFRIED.CZ		
STUPEŇ		DATUM 10/2023
VÝKRES VÝKRES ZÁKLADNÍHO ČLENĚNÍ ÚZEMÍ		
ČÍSLO VÝKRESU I/1		MĚŘÍTKO 1:5000