D1

KATASTRY	Dřetovice					
PARCELNÍ ČÍSLA	665/3 663/1	74/14	663/1	74/14	663/1	
DRUH POVRCHU	3					
VZDÁLENOSTI ŠACHET	36.90	50.00	18.00	50.00	17.40	46.00
OZNAČENÍ ŠACHET	Š5–D	Š1–D1	Š2–D1	Š3–D1	Š4–D1	Š5–D1

Š6–D1

MĚŘÍTKA 1:1000/500

LEGENDA POVRCHU
1 – ASFALT SÚS
2 – ASFALT MÍSTNÍ KOMUNIKACE
3 – ZPEVNĚNÁ PLOCHA ŠTĚRK
4 – ZELEŇ
5 – BETON. PANEL
6 – DLAŽBA

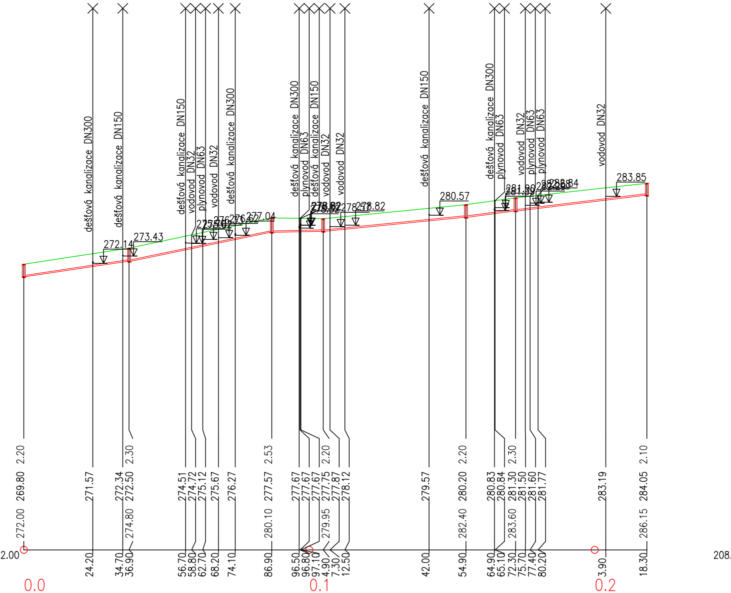
dešťová kanalizace DN300
dešťová kanalizace DN150
dešťová kanalizace DN150
vodovod DN32
plynovod DN63
vodovod DN32
dešťová kanalizace DN300
dešťová kanalizace DN300
plynovod DN63
dešťová kanalizace DN150
vodovod DN32
vodovod DN32
dešťová kanalizace DN150
dešťová kanalizace DN300
plynovod DN63
vodovod DN32
plynovod DN63
plynovod DN63
vodovod DN32
272.14
273.43
277.04
278.82
278.82
280.57
281.90
283.85
2.20
2.30
2.53
2.20
2.20
2.30
2.10
269.80
271.57
272.34
272.50
274.51
274.72
275.12
275.67
276.27
277.57
277.67
277.67
277.67
277.75
277.87
278.12
279.57
280.20
280.83
280.84
281.30
281.50
281.60
281.77
283.19
284.05
272.00
274.80
280.10
279.95
282.40
283.60
286.15
222.00
24.20
34.70
36.90
56.70
58.80
62.70
68.20
74.10
86.90
96.50
96.80
97.10
4.90
7.30
12.50
42.00
54.90
64.90
65.10
72.30
75.70
77.40
80.20
3.90
18.30
0.0
0.1
0.2
208.

HLOUBKA DNA POTRUBÍ
KÓTA DNA POTRUBÍ
KÓTA PŮVODNÍHO TERÉNU
SROVNÁVACÍ ROVINA
STANIČENÍ [km/m]

PROFIL[mm]–MATERIÁL–DÉLKA[m]	DN250–PP 280/250 SN10–218.30					
SKLON[promile]–DÉLKA[m]	73.2–36.90	101.4–50.00	10.0–18.00	49.0–50.00	63.2–17.40	59.8–46.00
ULOŽENÍ	pískové lože 100 mm					

E

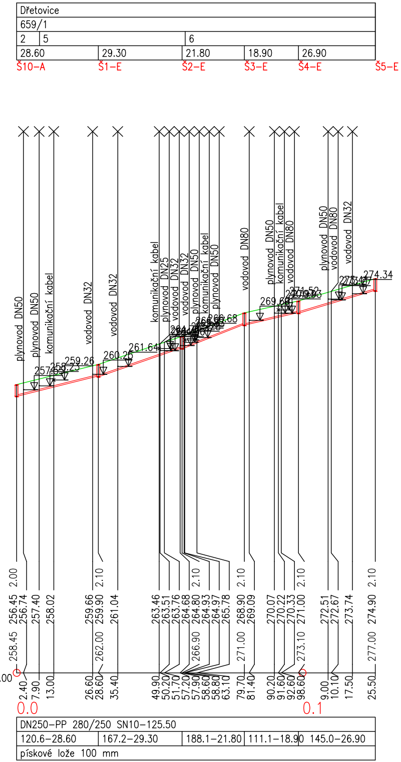
Dřetovice
659/1
2
5
6
28.60
29.30
21.80
18.90
26.90
Š10-A
Š1-E
Š2-E
Š3-E
Š4-E
Š5-E
plynovod DN50
plynovod DN50
komunikační kabel
vodovod DN32
vodovod DN32
komunikační kabel
plynovod DN25
vodovod DN32
vodovod DN32
plynovod DN50
komunikační kabel
plynovod DN50
vodovod DN80
plynovod DN50
komunikační kabel
vodovod DN80
plynovod DN50
vodovod DN80
vodovod DN32
257.53
258.23
259.26
260.25
261.64
266.68
269.60
271.52
274.34
2.00
256.45
256.74
257.40
258.02
259.66
259.90
261.04
263.46
263.51
263.76
264.68
264.80
264.93
264.97
265.78
268.90
269.09
270.07
270.22
270.33
271.00
272.51
272.67
273.74
274.90
2.10
258.45
262.00
266.90
271.00
273.10
277.00
2.40
7.90
13.00
26.60
28.60
35.40
49.90
50.20
51.70
57.20
57.90
58.60
58.80
63.10
79.70
81.40
90.20
91.60
92.60
98.60
9.00
10.10
17.50
25.50
0.0
0.1
DN250-PP 280/250 SN10-125.50
120.6-28.60
167.2-29.30
188.1-21.80
111.1-18.90
145.0-26.90
pískové lože 100 mm

E1

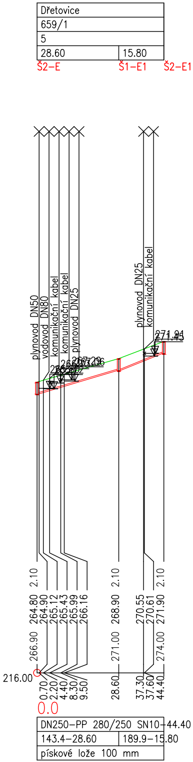
Dřetovice
659/1
5
28.60
15.80
Š2-E
Š1-E1
Š2-E1
plynovod DN50
vodovod DN80
komunikační kabel
komunikační kabel
plynovod DN25
vodovod DN25
komunikační kabel
271.45
216.00
2.10
264.80
264.90
265.12
265.43
265.99
266.16
268.90
270.55
270.61
271.90
266.90
271.00
274.00
0.70
2.20
4.40
8.30
9.50
28.60
37.30
37.60
44.40
0.0
DN250-PP 280/250 SN10-44.40
143.4-28.60
189.9-15.80
pískové lože 100 mm

F

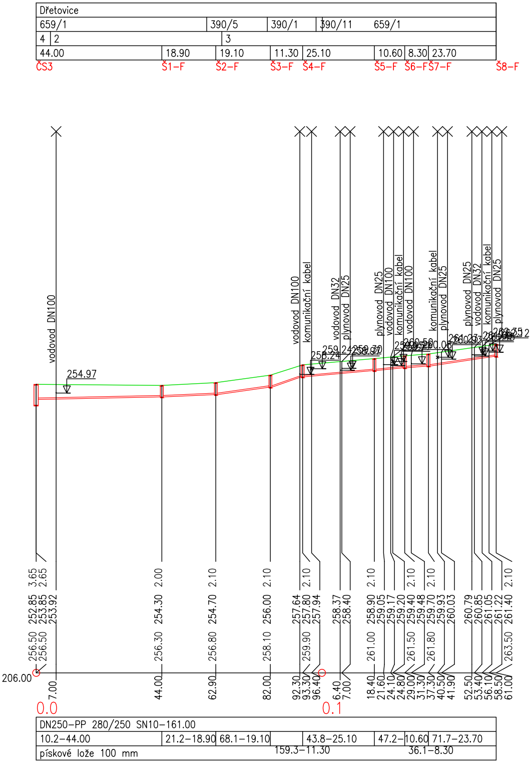
Dřetovice
659/1
390/5
390/1
390/11
659/1
4
2
3
44.00
18.90
19.10
11.30
25.10
10.60
8.30
23.70
ČS3
Š1-F
Š2-F
Š3-F
Š4-F
Š5-F
Š6-F
Š7-F
Š8-F
vodovod DN100
vodovod DN100
komunikační kabel
vodovod DN32
plynovod DN25
plynovod DN25
vodovod DN100
komunikační kabel
vodovod DN100
komunikační kabel
plynovod DN25
plynovod DN25
vodovod DN32
komunikační kabel
plynovod DN25
254.97
258.24
206.00
3.65
2.65
2.00
2.10
252.85
253.85
253.92
254.30
254.70
256.00
257.64
257.80
257.94
258.37
258.40
258.90
259.05
259.17
259.20
259.40
259.48
259.70
259.93
260.03
260.79
260.85
261.05
261.22
261.40
256.50
256.50
256.30
256.80
258.10
259.90
261.00
261.50
261.80
263.50
7.00
44.00
62.90
82.00
92.30
93.30
96.40
6.40
7.00
18.40
21.60
24.10
24.80
29.00
31.30
37.30
40.50
41.90
52.50
53.40
56.10
58.50
61.00
0.0
0.1
DN250-PP 280/250 SN10-161.00
10.2-44.00
21.2-18.90
68.1-19.10
159.3-11.30
43.8-25.10
47.2-10.60
36.1-8.30
71.7-23.70
pískové lože 100 mm

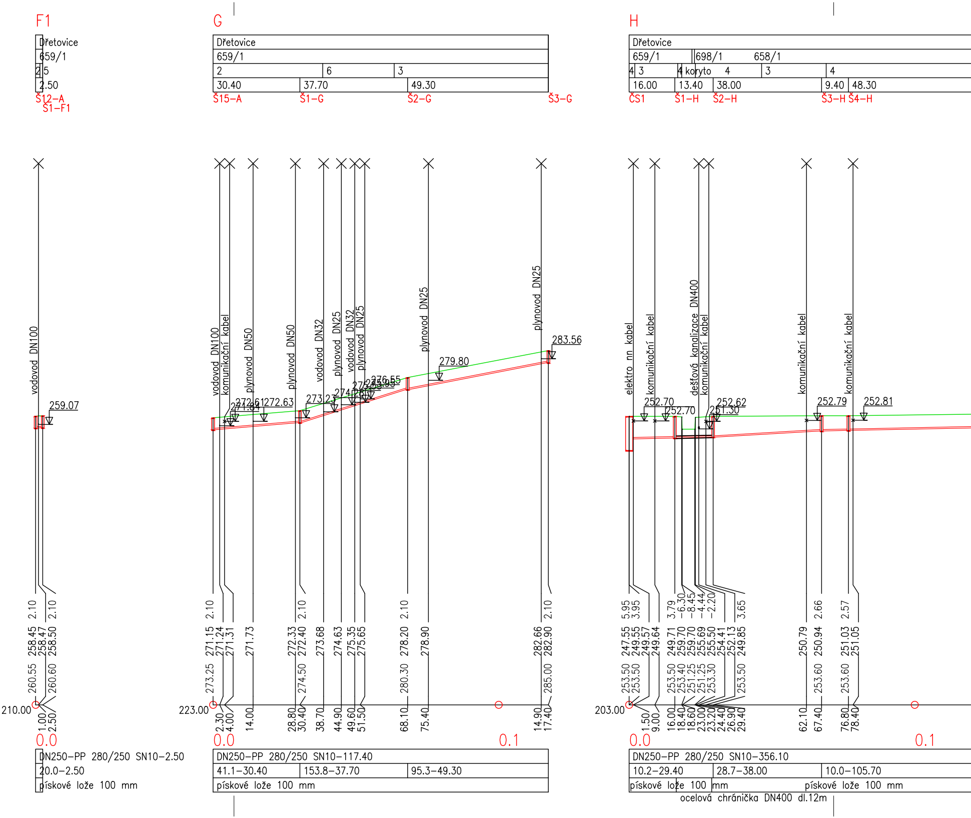
F1
Dřetovice
659/1
2 5
2.50
Š12-A
Š1-F1
vodovod DN100
259.07
2.10
2.10
260.55 258.45 258.47
260.60 258.50
210.00
1.00
2.50
0.0
DN250-PP 280/250 SN10-2.50
20.0-2.50
pískové lože 100 mm
G
Dřetovice
659/1
2
6
3
30.40
37.70
49.30
Š15-A
Š1-G
Š2-G
Š3-G
vodovod DN100
komunikační kabel
plynovod DN50
plynovod DN50
vodovod DN32
plynovod DN25
vodovod DN32
plynovod DN25
plynovod DN25
plynovod DN25
271.84
272.61
272.63
273.23
274.28
276.55
279.80
283.56
2.10
2.10
2.10
2.10
273.25 271.15 271.24 271.31
271.73
272.33
274.50 272.40
273.68
274.63
275.35
275.65
280.30 278.20
278.90
282.66
285.00 282.90
223.00
2.30
4.00
14.00
28.80
30.40
38.70
44.90
49.60
51.50
68.10
75.40
114.90
117.40
0.0
0.1
DN250-PP 280/250 SN10-117.40
41.1-30.40
153.8-37.70
95.3-49.30
pískové lože 100 mm
H
Dřetovice
659/1
698/1
658/1
4 3
4 koryto
4
3
4
16.00
13.40
38.00
9.40
48.30
ČS1
Š1-H
Š2-H
Š3-H
Š4-H
elektro nn kabel
komunikační kabel
dešťová kanalizace DN400
komunikační kabel
komunikační kabel
komunikační kabel
252.70
252.70
252.62
251.30
252.79
252.81
5.95
3.95
3.79
-6.30
-8.45
-4.44
-2.20
3.65
2.66
2.57
253.50 247.55
253.50 249.55
249.57
249.64
253.50 249.71
253.40 259.70
251.25 259.70
251.25 255.69
253.30 255.50
254.41
252.13
253.50 249.85
250.79
253.60 250.94
253.60 251.03
251.05
203.00
1.50
9.00
16.00
18.40
18.60
23.00
23.20
24.40
26.90
29.40
62.10
67.40
76.80
78.40
0.0
0.1
DN250-PP 280/250 SN10-356.10
10.2-29.40
28.7-38.00
10.0-105.70
pískové lože 100 mm
pískové lože 100 mm
ocelová chránička DN400 dl.12m

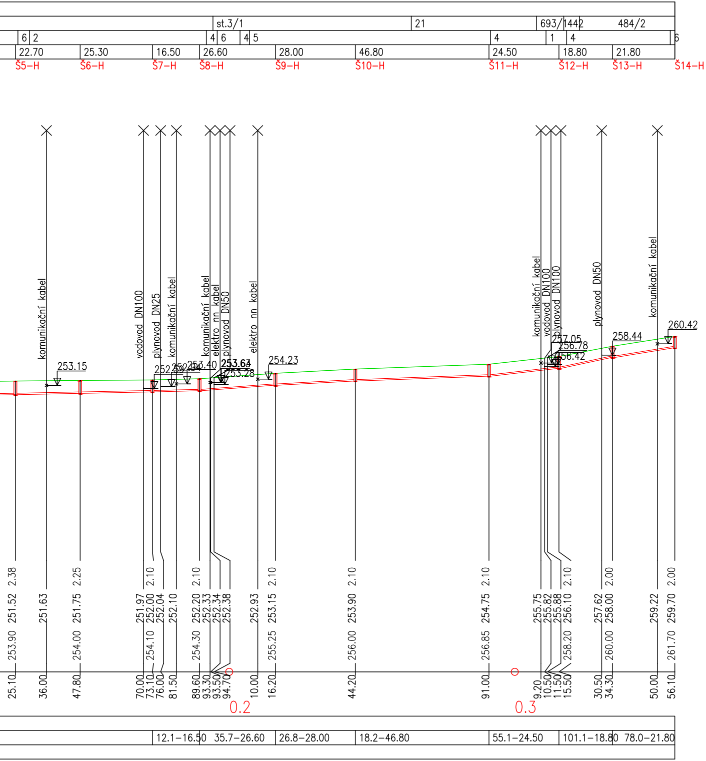
st.3/1
21
693/1442
484/2
6 2
4 6
4 5
4
1
4
6
22.70
25.30
16.50
26.60
28.00
46.80
24.50
18.80
21.80
Š5–H
Š6–H
Š7–H
Š8–H
Š9–H
Š10–H
Š11–H
Š12–H
Š13–H
Š14–H
komunikační kabel
vodovod DN100
plynovod DN25
komunikační kabel
komunikační kabel
elektro nn kabel
plynovod DN50
elektro nn kabel
komunikační kabel
vodovod DN100
plynovod DN100
plynovod DN50
komunikační kabel
253.15
252.25
253.40
253.61
253.63
253.28
254.23
257.05
256.78
256.42
258.44
260.42
2.38
2.25
2.10
2.10
2.10
2.10
2.10
2.10
2.10
2.00
2.00
251.52
251.63
251.75
251.97
252.00
252.04
252.10
252.20
252.33
252.34
252.38
252.93
253.15
253.90
254.75
255.75
255.82
255.88
256.10
257.62
258.00
259.22
259.70
253.90
254.00
254.10
254.30
255.25
256.00
256.85
258.20
260.00
261.70
25.10
36.00
47.80
70.00
73.10
76.00
81.50
89.60
93.30
93.50
94.70
10.00
16.20
44.20
91.00
9.20
10.50
11.50
15.50
30.50
34.30
50.00
56.10
0.2
0.3
12.1–16.50
35.7–26.60
26.8–28.00
18.2–46.80
55.1–24.50
101.1–18.80
78.0–21.80

Pozn.: Polohu sítí je nutno brát jako orientační, před započetím prací se vytyčí od správců sítí, či v některých místech bude provedena výkopová sonda

Výškové údaje v systému: BPV, Souřadný systém: JTSK-S

dekonta

Dekonta a.s.
Dřetovice 109, 273 42, Stehelčeves

odpov. projektant:	kontroloval:	vypracoval:
Ing. Ondřej Perlinger	Ing. Jaroslav Kršňák	Ing. Libor Teplý
	tel.: 737 626 762	tel.: 732 883 522

investor: Obec Dřetovice, č. p. 2, 27342 Dřetovice

stavba: ČOV, KANALIZACE A KANALIZAČNÍ PŘÍPOJKY
- VEŘEJNÁ ČÁST PRO OBEC DŘETOVICE
k.ú.: Dřetovice, okres: Kladno

obsah: SO 02 Podélný profil D1-H

číslo výkresu: D.1.2.3
formát: 1680x297
datum: 04/2021
stupeň: DUR+DSP
měřítko: 1:1000/500
paré: