




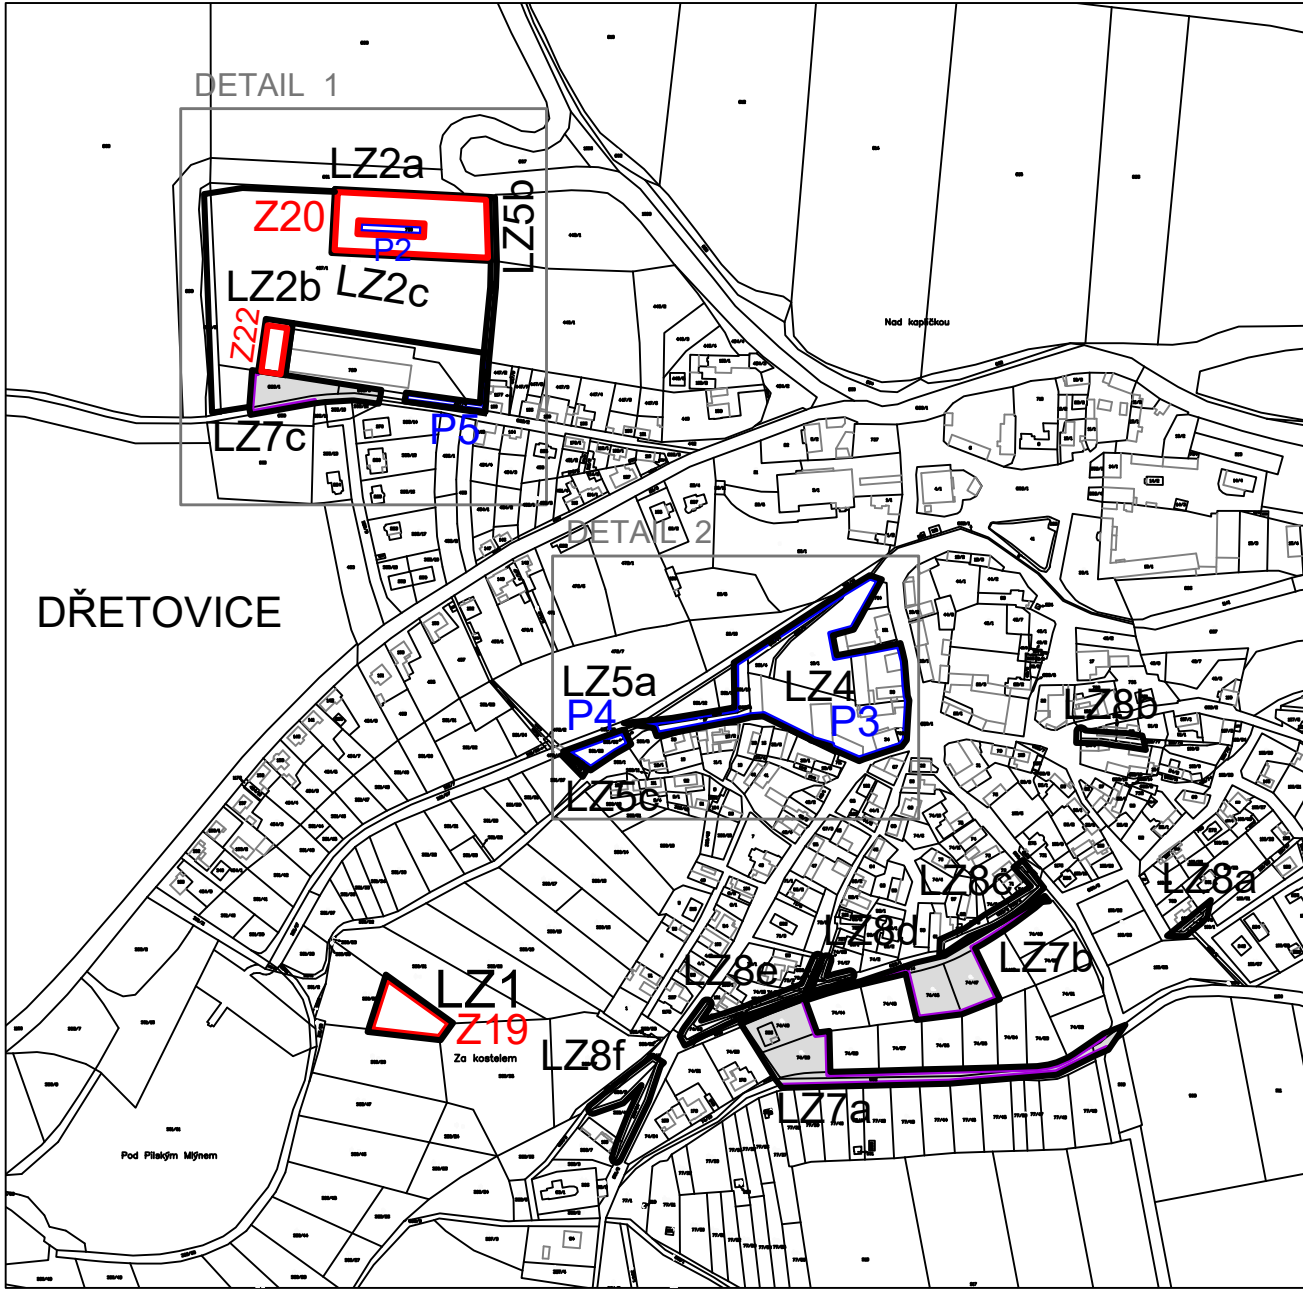


LEGENDA		
HRANICE		
		HRANICE ÚZEMÍ OBCE
		AKTUALIZACE ZASTAVĚNÉHO ÚZEMÍ OBCE K DATU 02/2023
	LZ1 - LZ8	HRANICE LOKALIT ZMĚNY
	P2 - P5	NOVÉ PLOCHY PŘESTAVBY
	Z19 - Z22	NOVÉ ZASTAVITELNÉ PLOCHY

DETAIL 1, M 1:1250

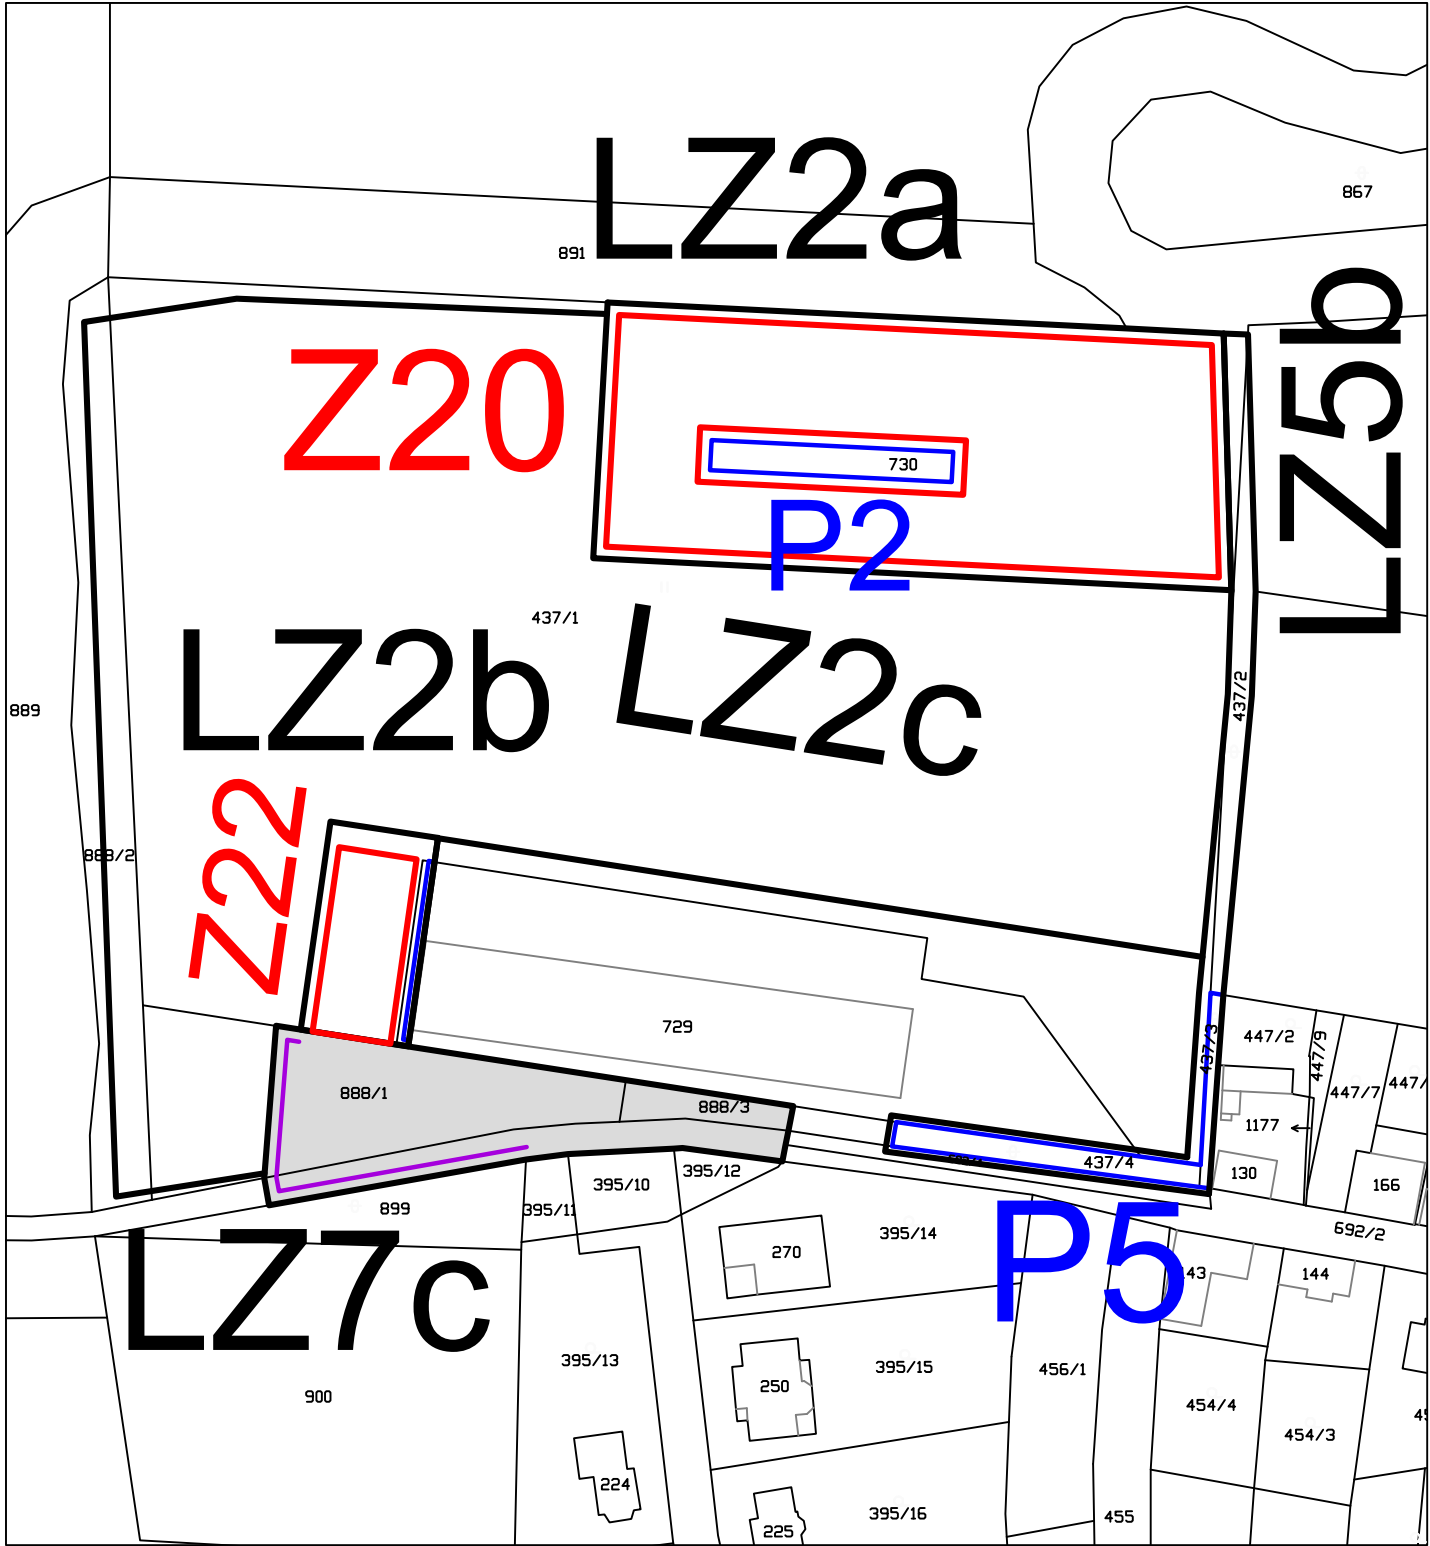

DETAIL 2, M 1:1250

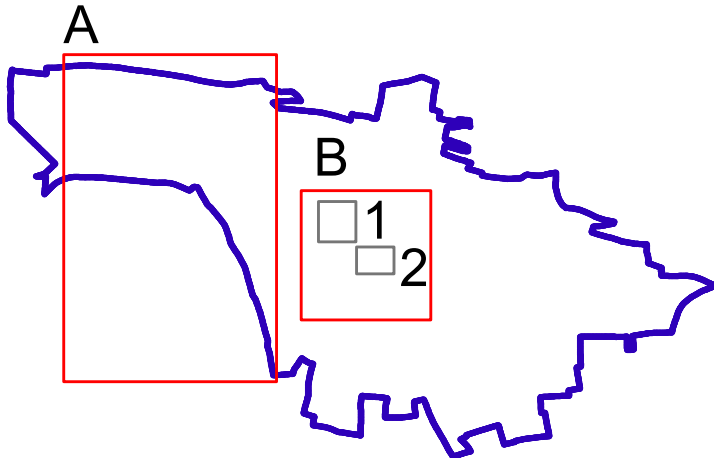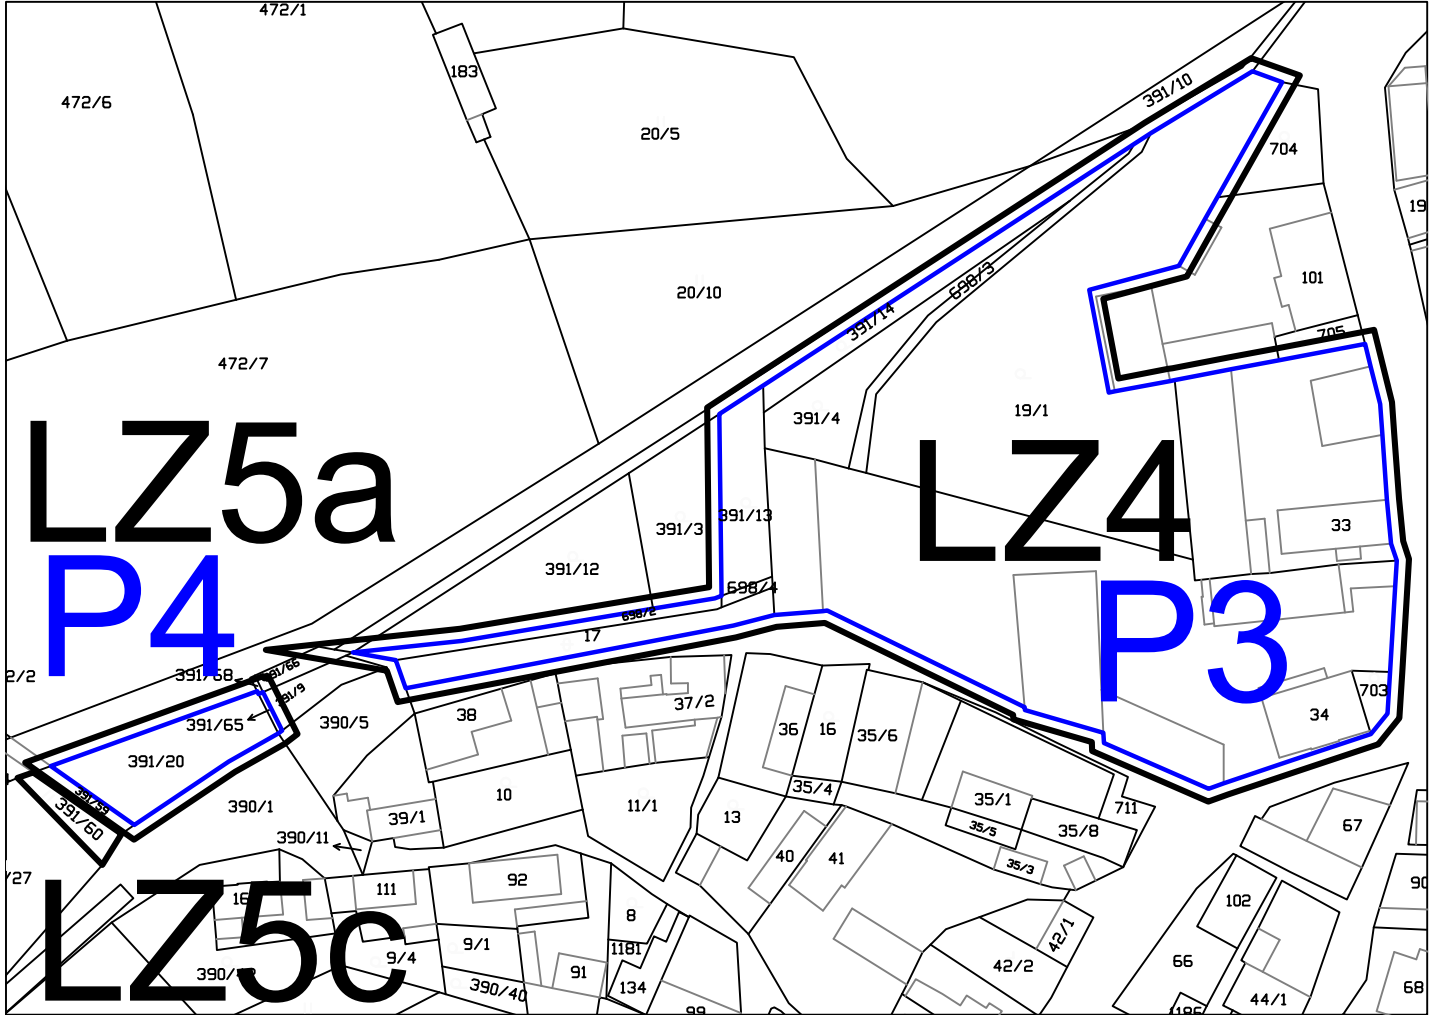

ZÁZNAM O ÚČINNOSTI	
OZNAČENÍ SPRÁVNÍHO ORGÁNU, KTERÝ ZMĚNU Č.3 ÚP DŘETOVICE VYDAL	
ZASTUPITELSTVO OBCE DŘETOVICE	
DATUM NABYTÍ ÚČINNOSTI ZMĚNY č.3	
PORÍZOVATEL JMÉNO A PŘÍJMENÍ, FUNKCE A PODPIS OPRAVNĚNÉ ÚŘEDNÍ OSOBY PORÍZOVATELE (podle § 6 odst.2 stavebního zákona prostřednictvím kvalifikované osoby ve smyslu § 24 odst.1 stavebního zákona)	podpis, razítko
OBECNÍ ÚŘAD DŘETOVICE	
STAROSTKA OBCE DŘETOVICE Hana Horká	

AKCE ZMĚNA Č. 3 ÚP DŘETOVICE		
OBJEDNATEL OBEC DŘETOVICE	PORÍZOVATEL OBECNÍ ÚŘAD DŘETOVICE	
PROJEKTANT Ing. arch. ZDENĚK GOTTFRIED aut. architekt ČKA 02424	AUTORIZAČNÍ RAZÍTKO	ČÍSLO PARE
ZHOTOVITEL Ing. arch. ZDENĚK GOTTFRIED IČ 41874439 ŠMERALOVA 16, 170 00 PRAHA 7 TELEFON: 604 236 808 WWW.ZDENEKGOTTFRIED.CZ		
STUPEŇ		DATUM 9.5.2023
VÝKRES VÝKRES ZÁKLADNÍHO ČLENĚNÍ ÚZEMÍ		
ČÍSLO VÝKRESU I/1	MĚŘÍTKO 1:5000	