


STOKA PĚLKA

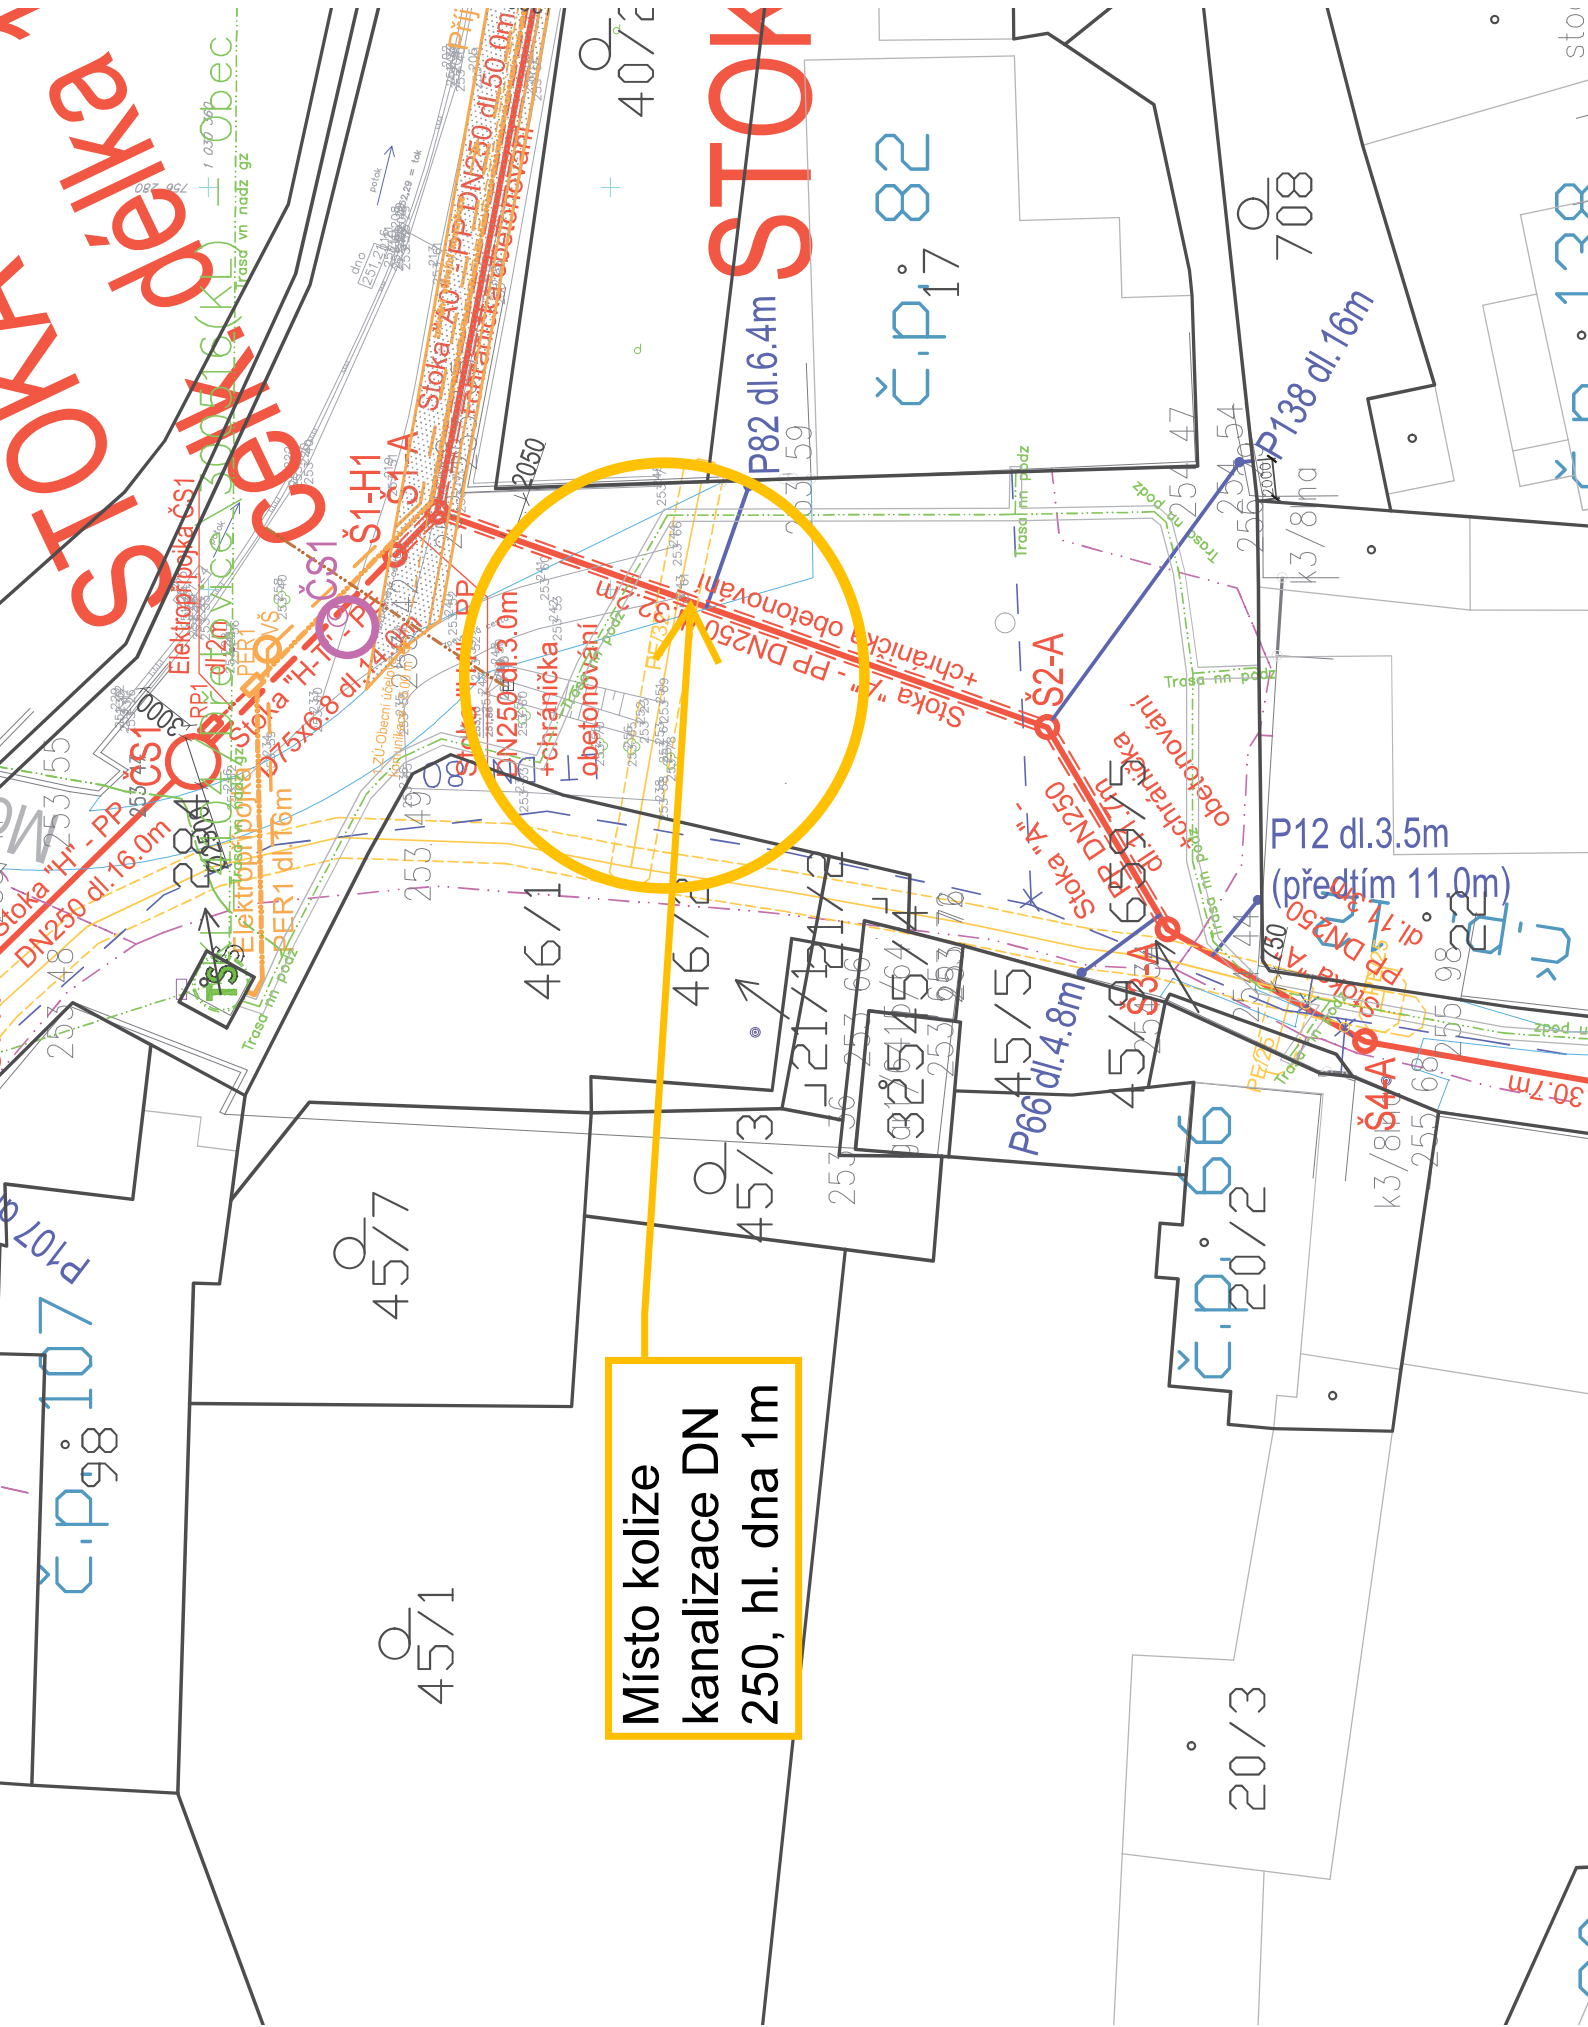

Místo kolize
kanalizace DN
250, hl. dna 1m