



Půdorys

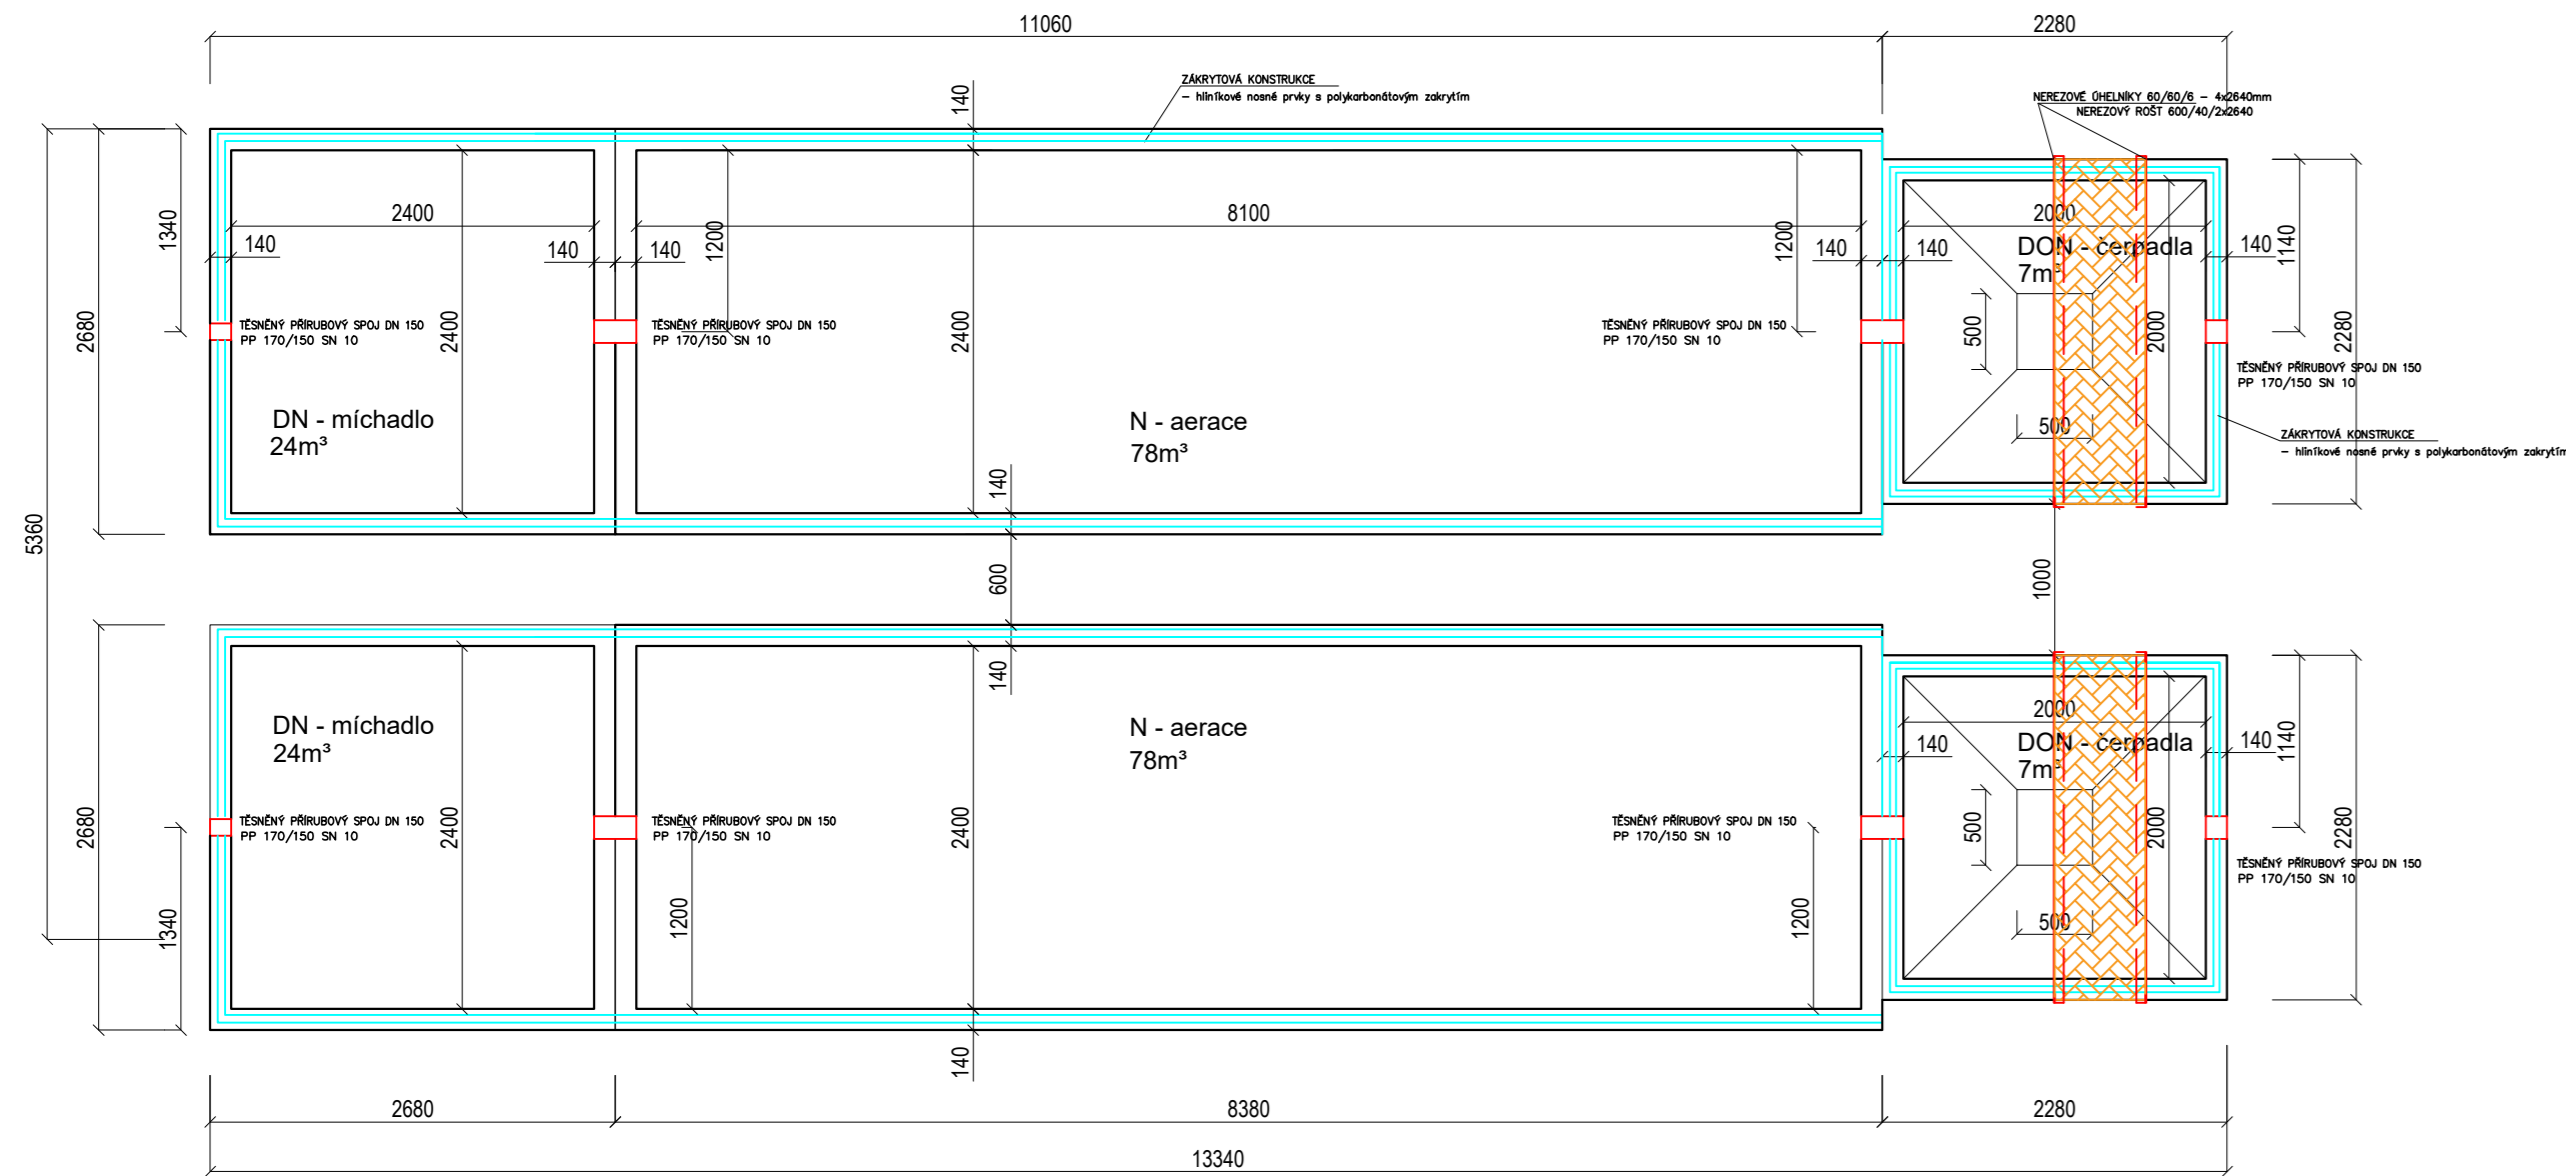


AS

Půdorys

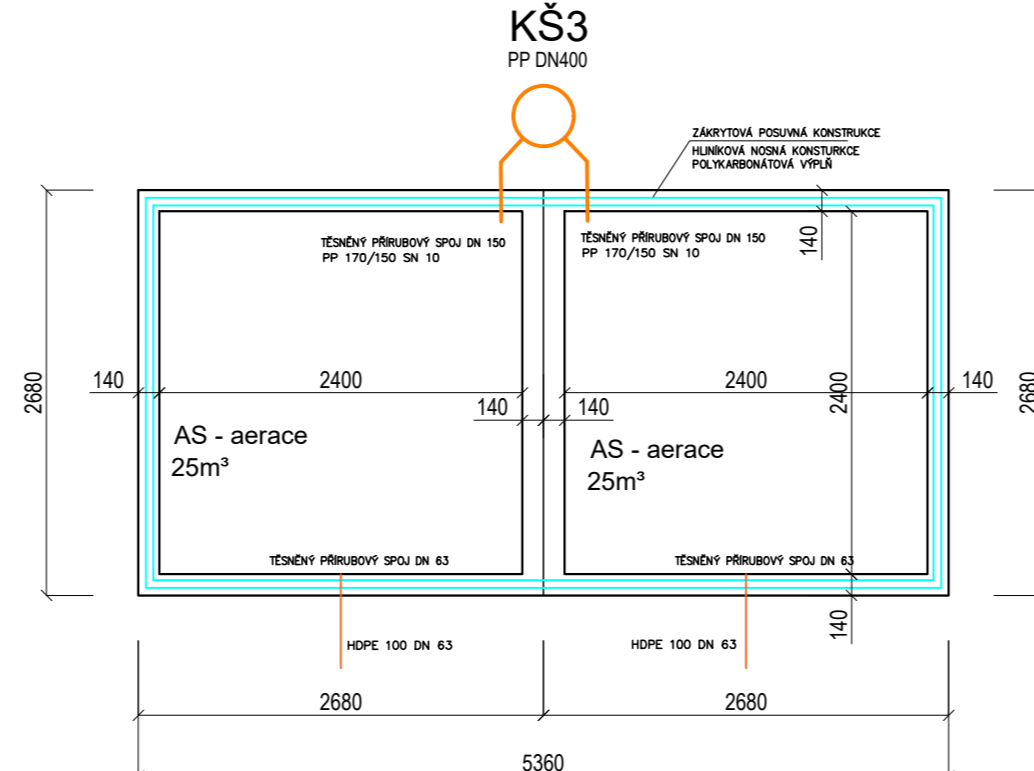


Ž


Půdorys

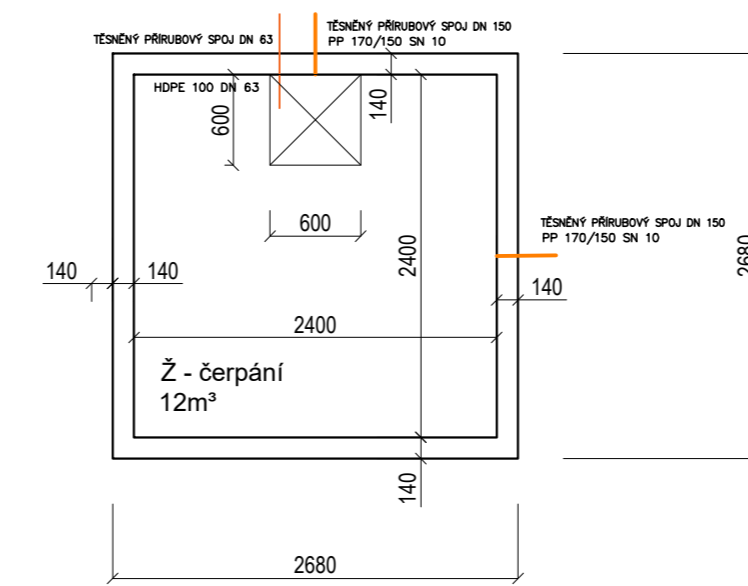


SČ

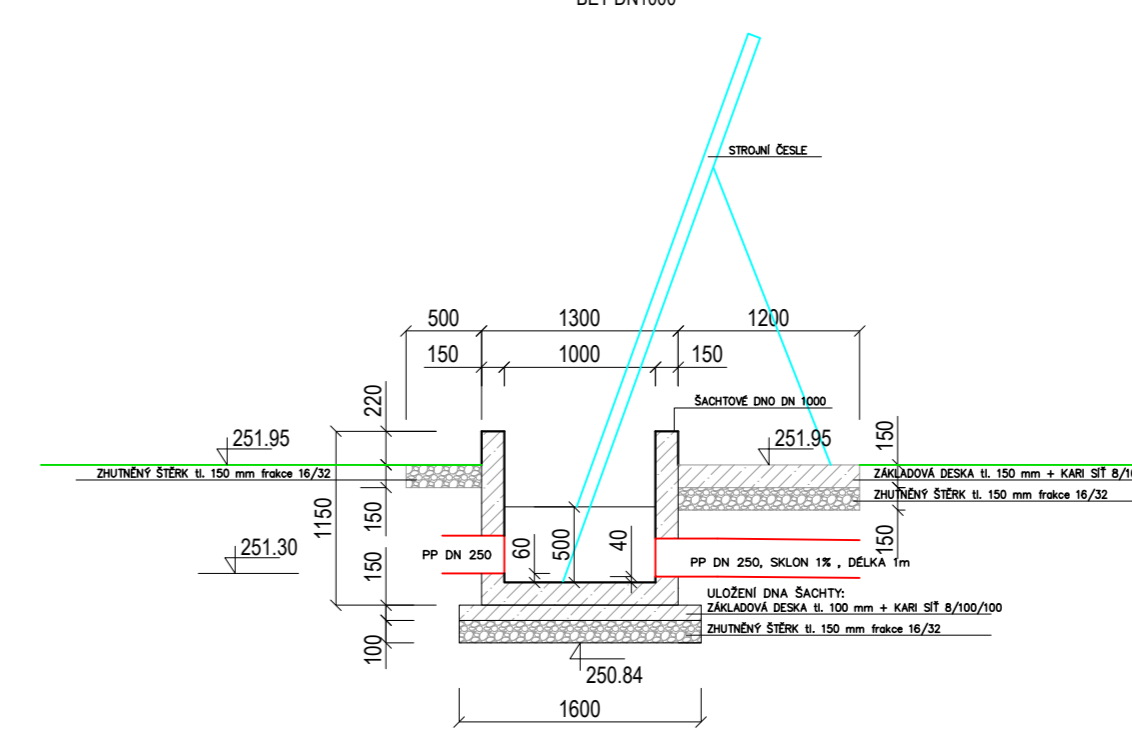


RŠ

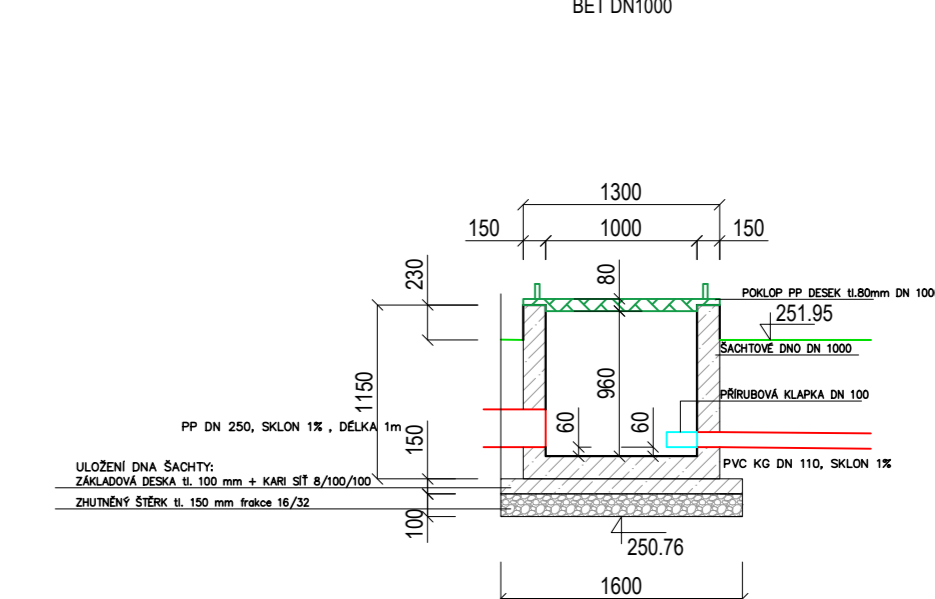

Řez A-A'

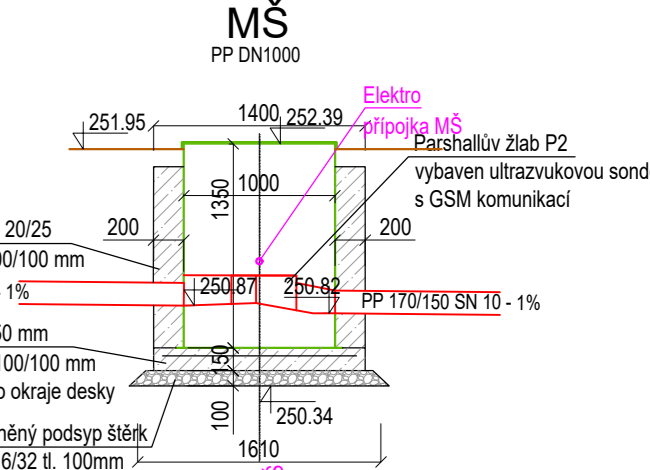


Půdorys

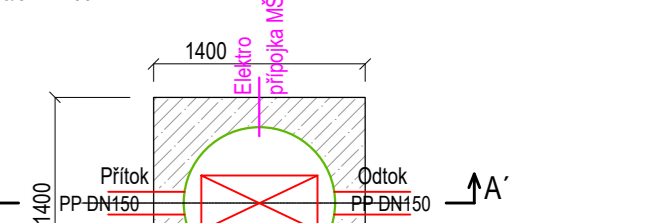


AKTIVAČNÍ ČOV 650EO


ŘEZ

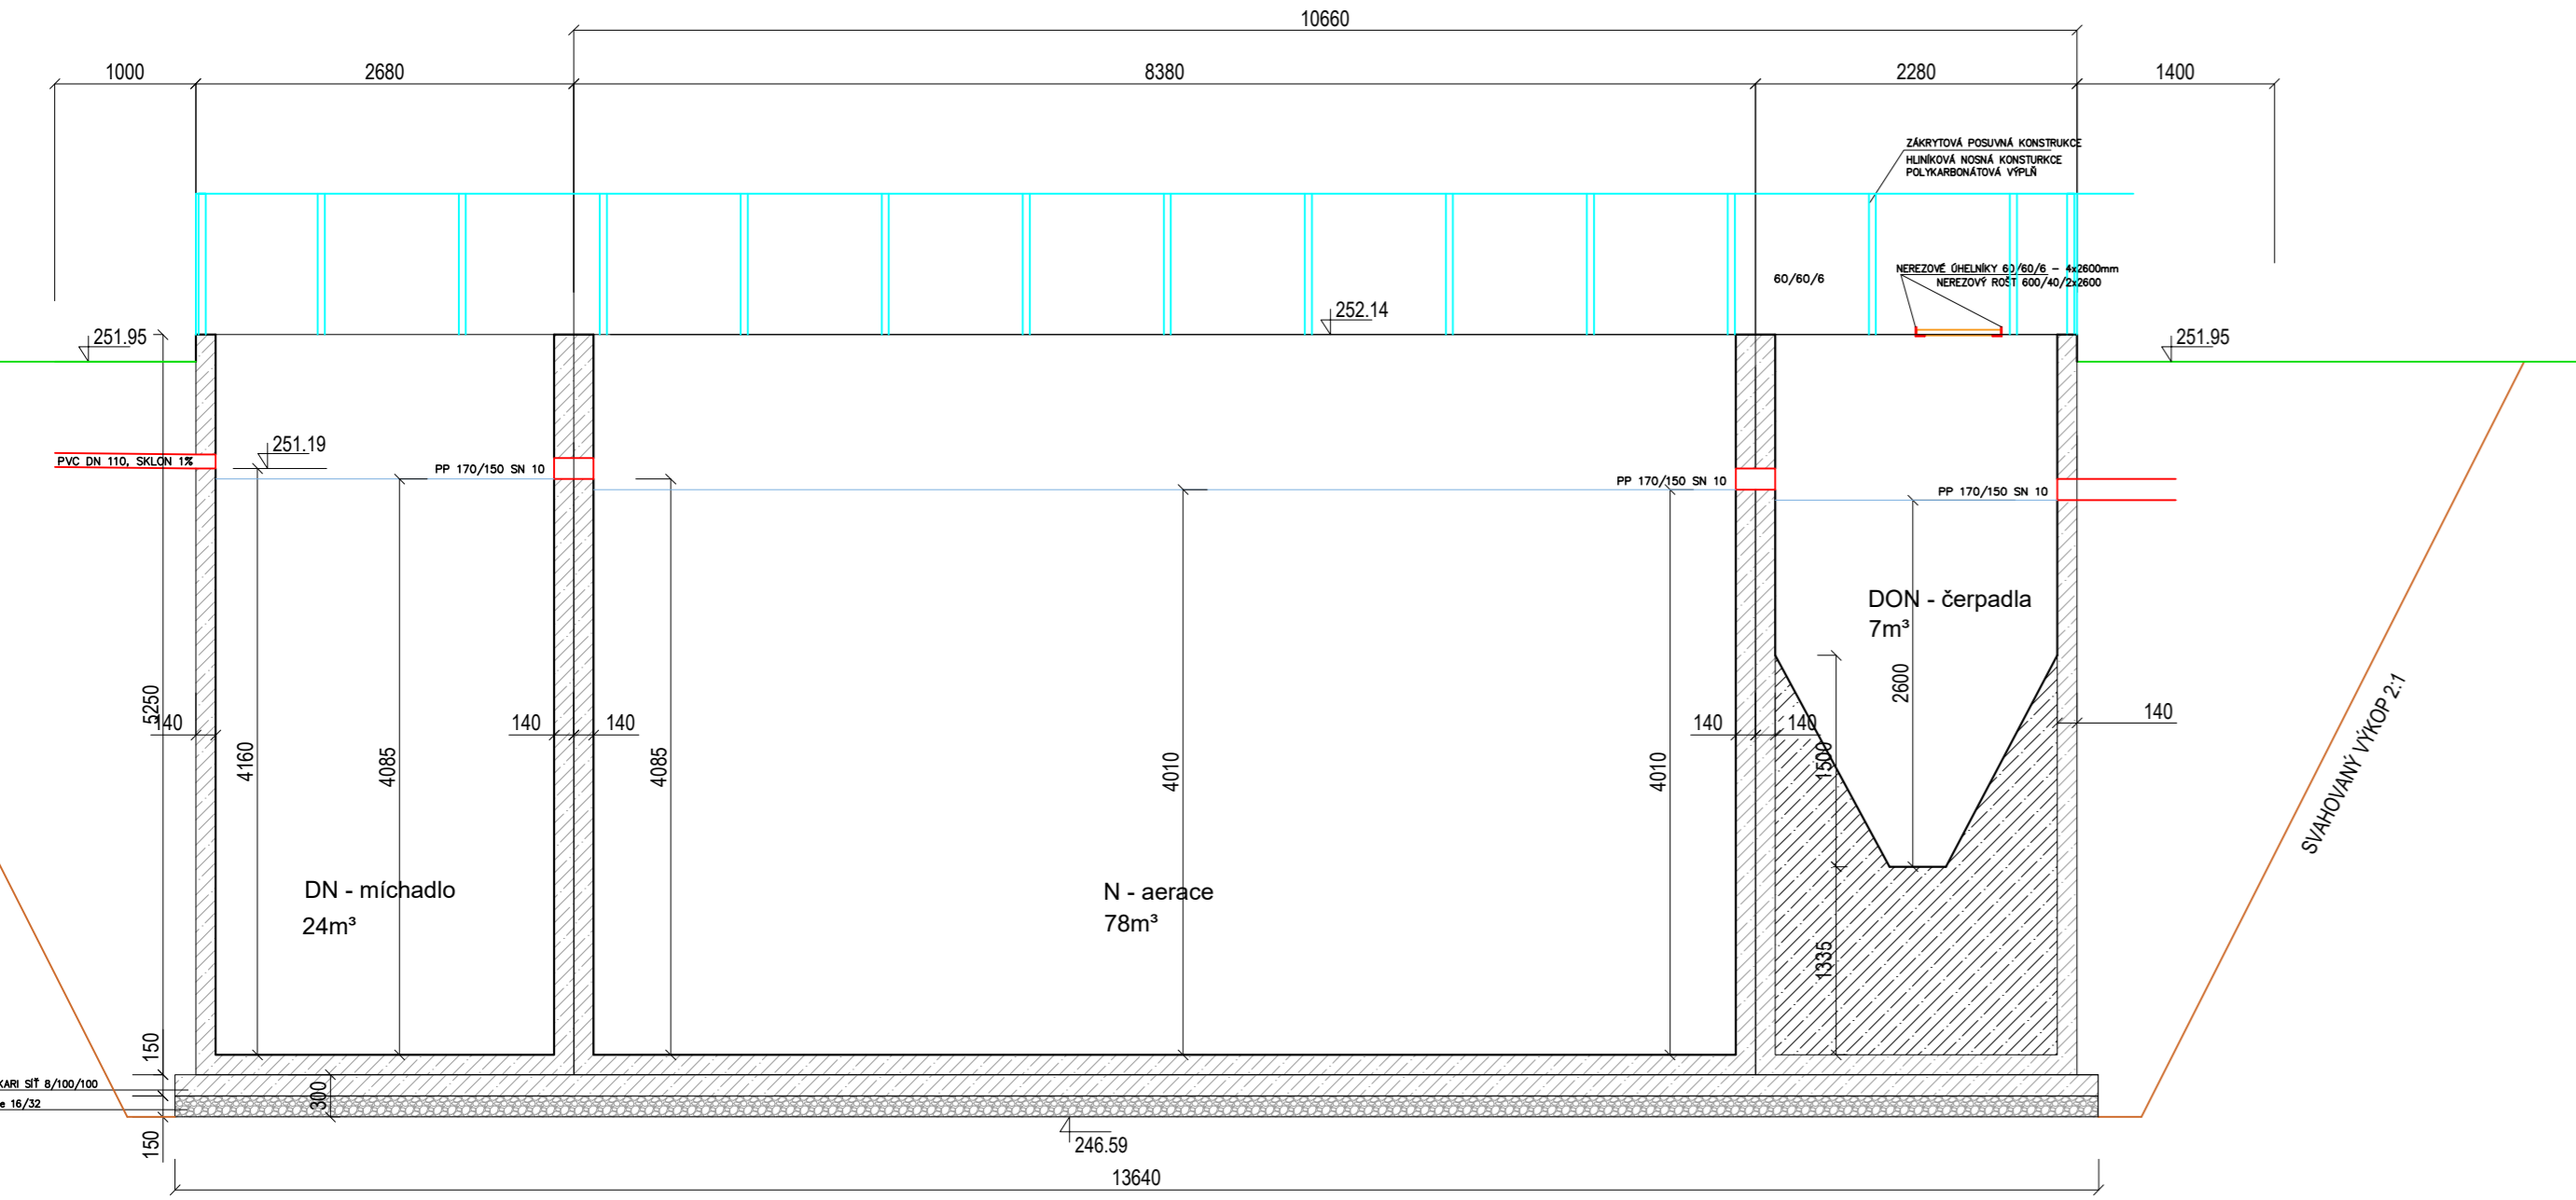

ŘEZ

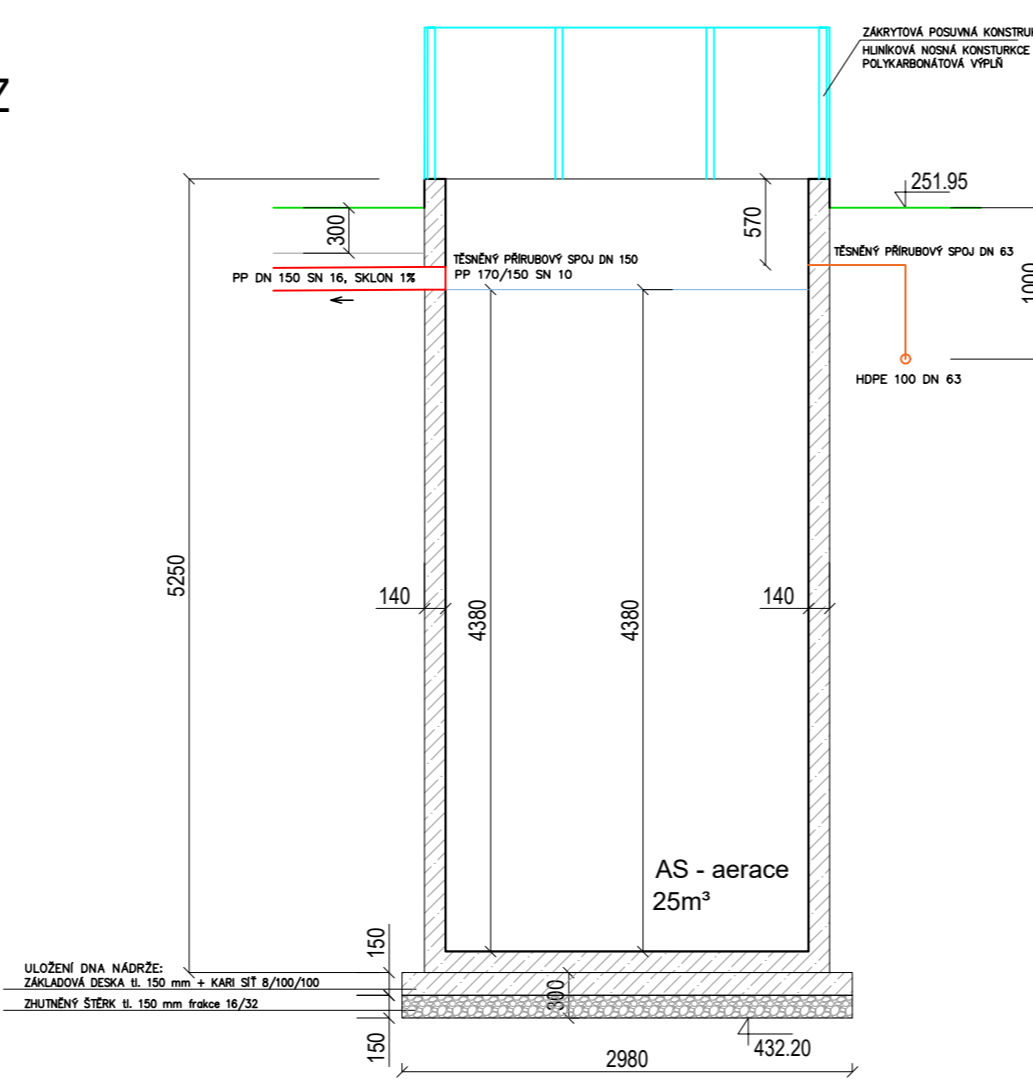

ŘEZ

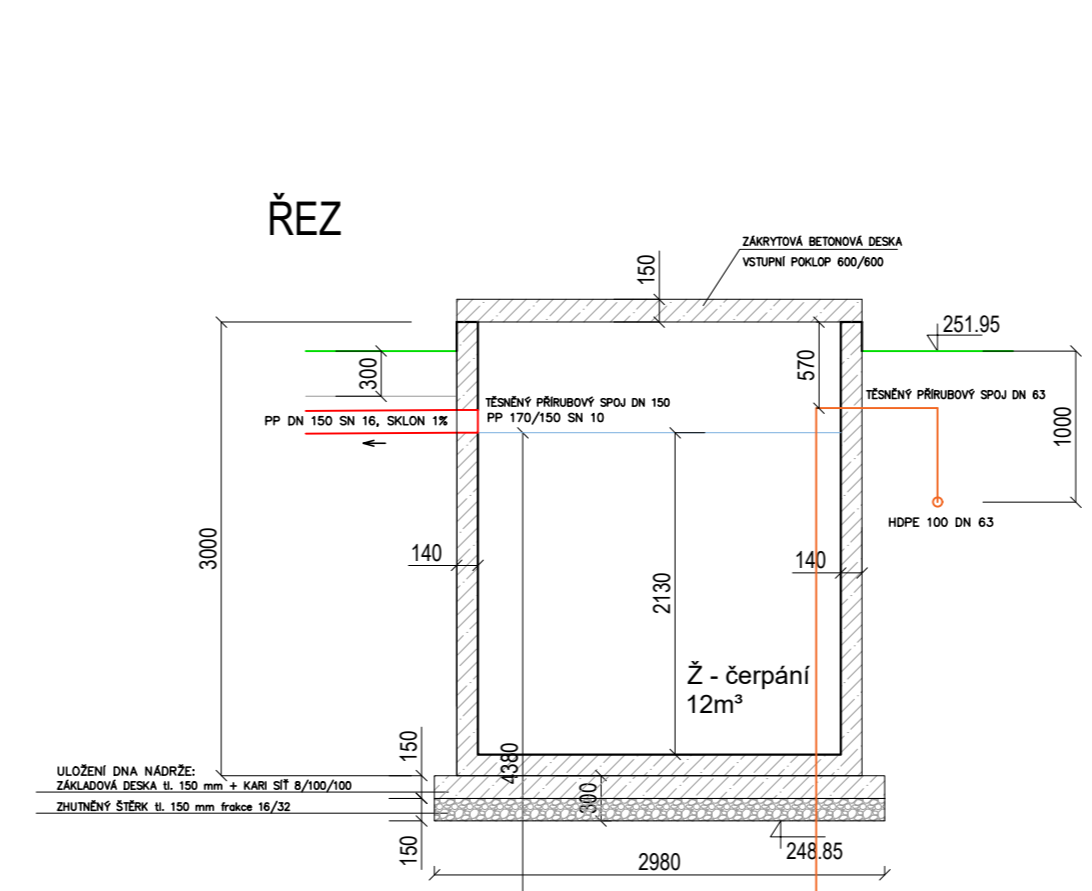

Výkové údaje v systému: BPV, Souřadný systém: JTSK-S

		odpověď projektant: Ing. Ondřej Peringer kontroloval: Ing. Jaroslav Kršňák vypracoval: Ing. Libor Teplý	
Děkوتا a.s. Dřetovice 109, 273 42, Stehloves		tel.: 737 626 762 tel.: 732 883 522	
investor:	Obec Dřetovice, č. p. 2, 27342 Dřetovice	číslo výkresu:	D.1.2.6
stavba:	ČOV, KANALIZACE A KANALIZAČNÍ PŘÍPOJKY - VEŘEJNÁ ČÁST PRO OBEC DŘETOVICE k.ú.: Dřetovice, okres: Kladno	datum:	04/2021
obsah:	SO 01 Objekty ČOV	stupeň:	DUR+DSP
		mřítko:	1:50
		paré:	
		formát:	1300x420