Dřetovický potok

Půdorys

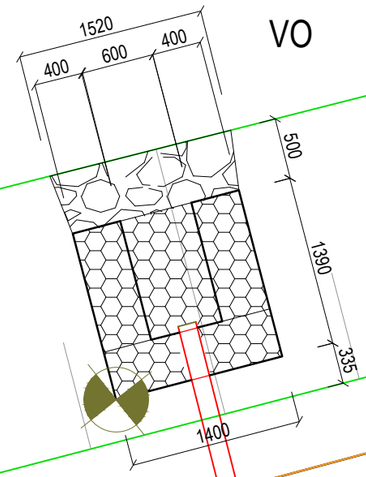

VO

Řez A-A´

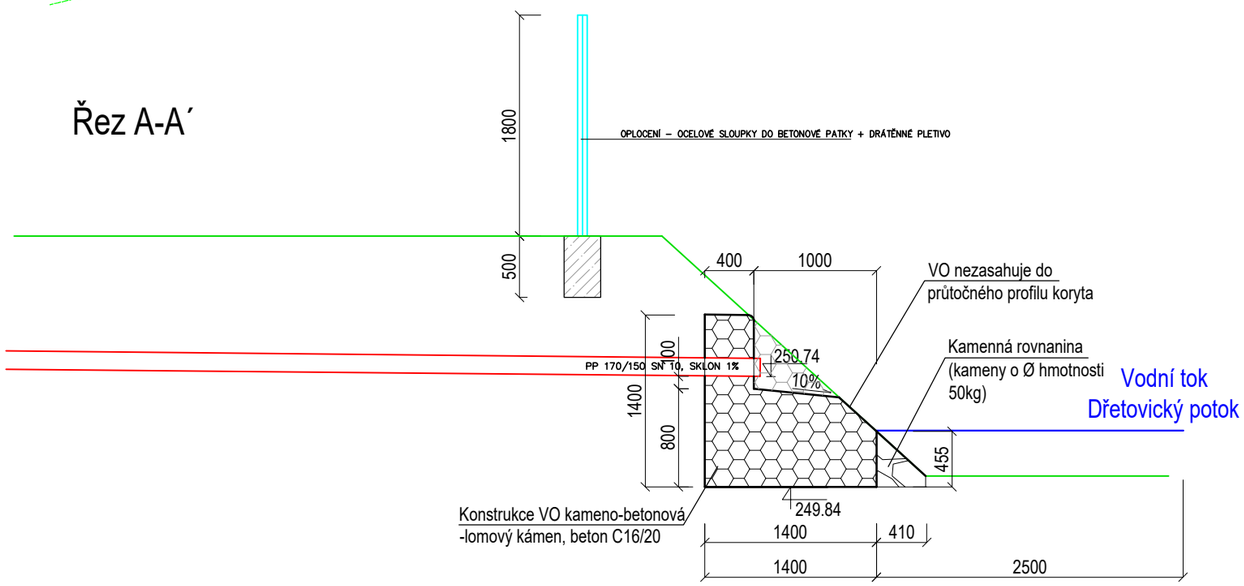

LEGENDA:

Terén - stávající zachován

Kameno-beton

Kamenná rovnanina

Výškové údaje v systému: BPV, Souřadný systém: JTSK-S

dekonta Dekonta a.s. Dřetovice 109, 273 42, Stehelčeves	odpov. projektant: Ing. Ondřej Perlinger	kontroloval: Ing. Jaroslav Kršňák tel.: 737 626 762	vypracoval: Ing. Libor Teplý tel.: 732 883 522

investor: Obec Dřetovice, č. p. 2, 27342 Dřetovice	číslo výkresu: D.1.2.8	formát: 420x297
stavba: ČOV, KANALIZACE A KANALIZAČNÍ PŘÍPOJKY - VEŘEJNÁ ČÁST PRO OBEC DŘETOVICE k.ú.: Dřetovice, okres: Kladno	datum: 04/2021 stupeň: DUR+DSP měřítko: 1:50	
obsah: SO 01 Výtokový objekt	paré:	