


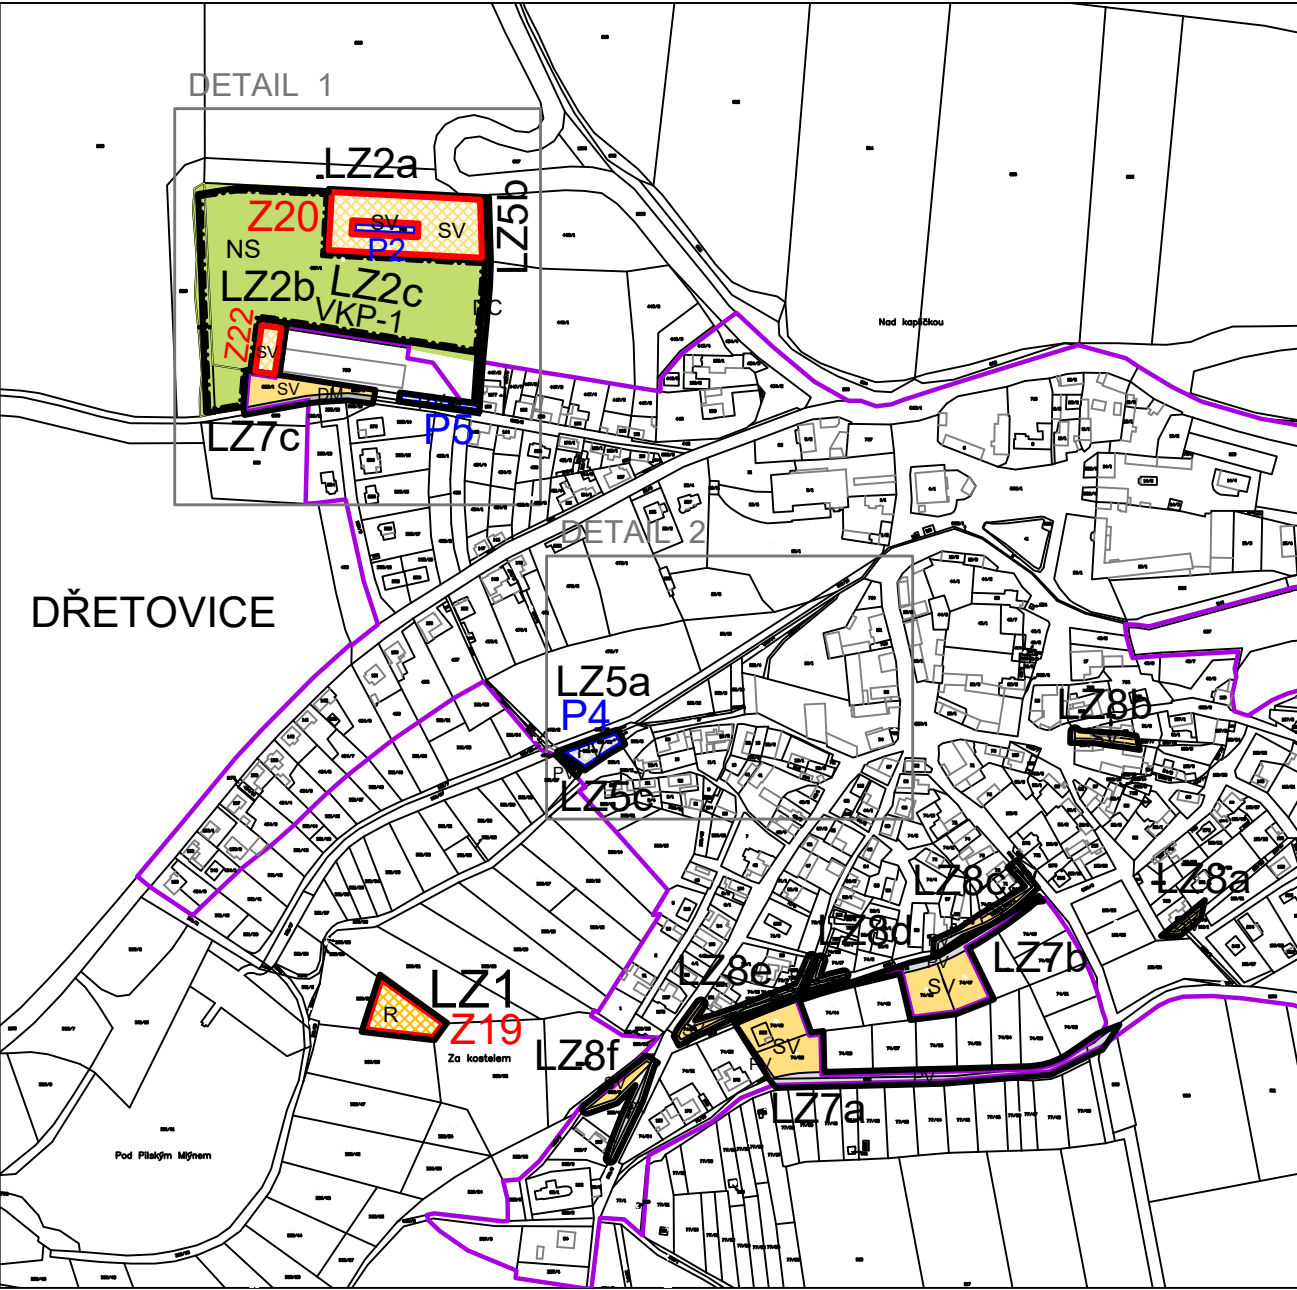


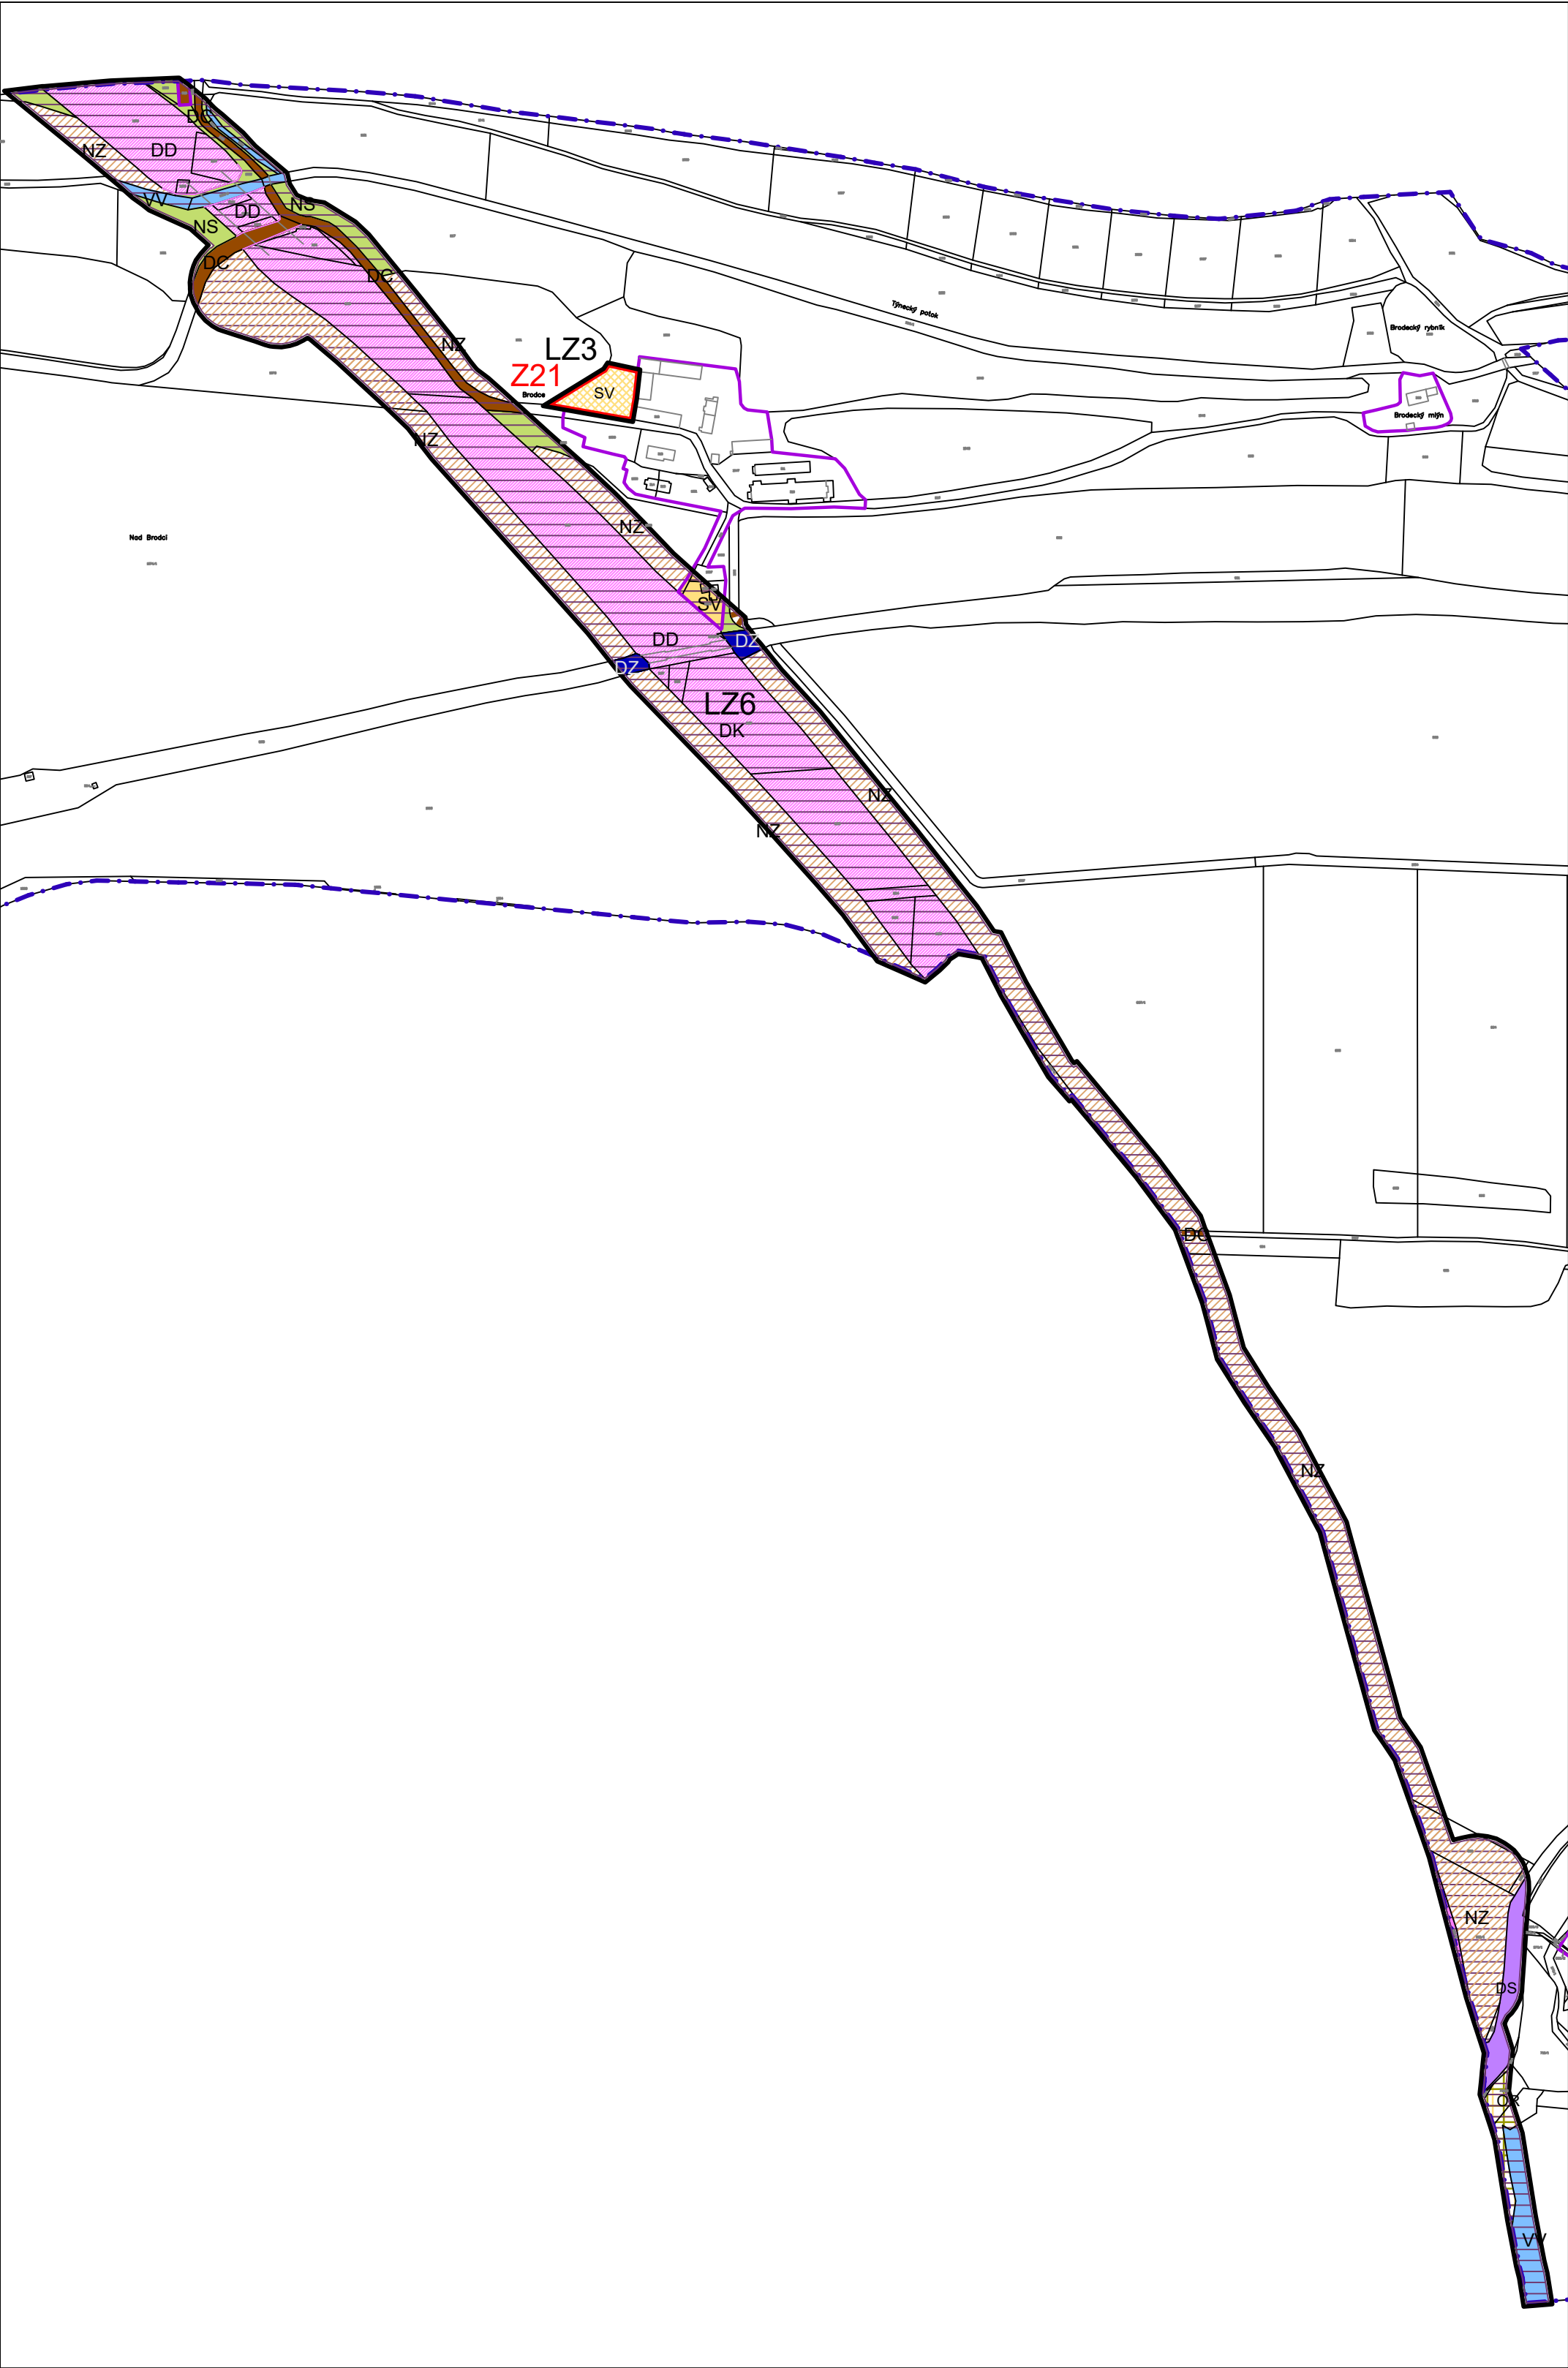


DETAIL 1, M 1:1250

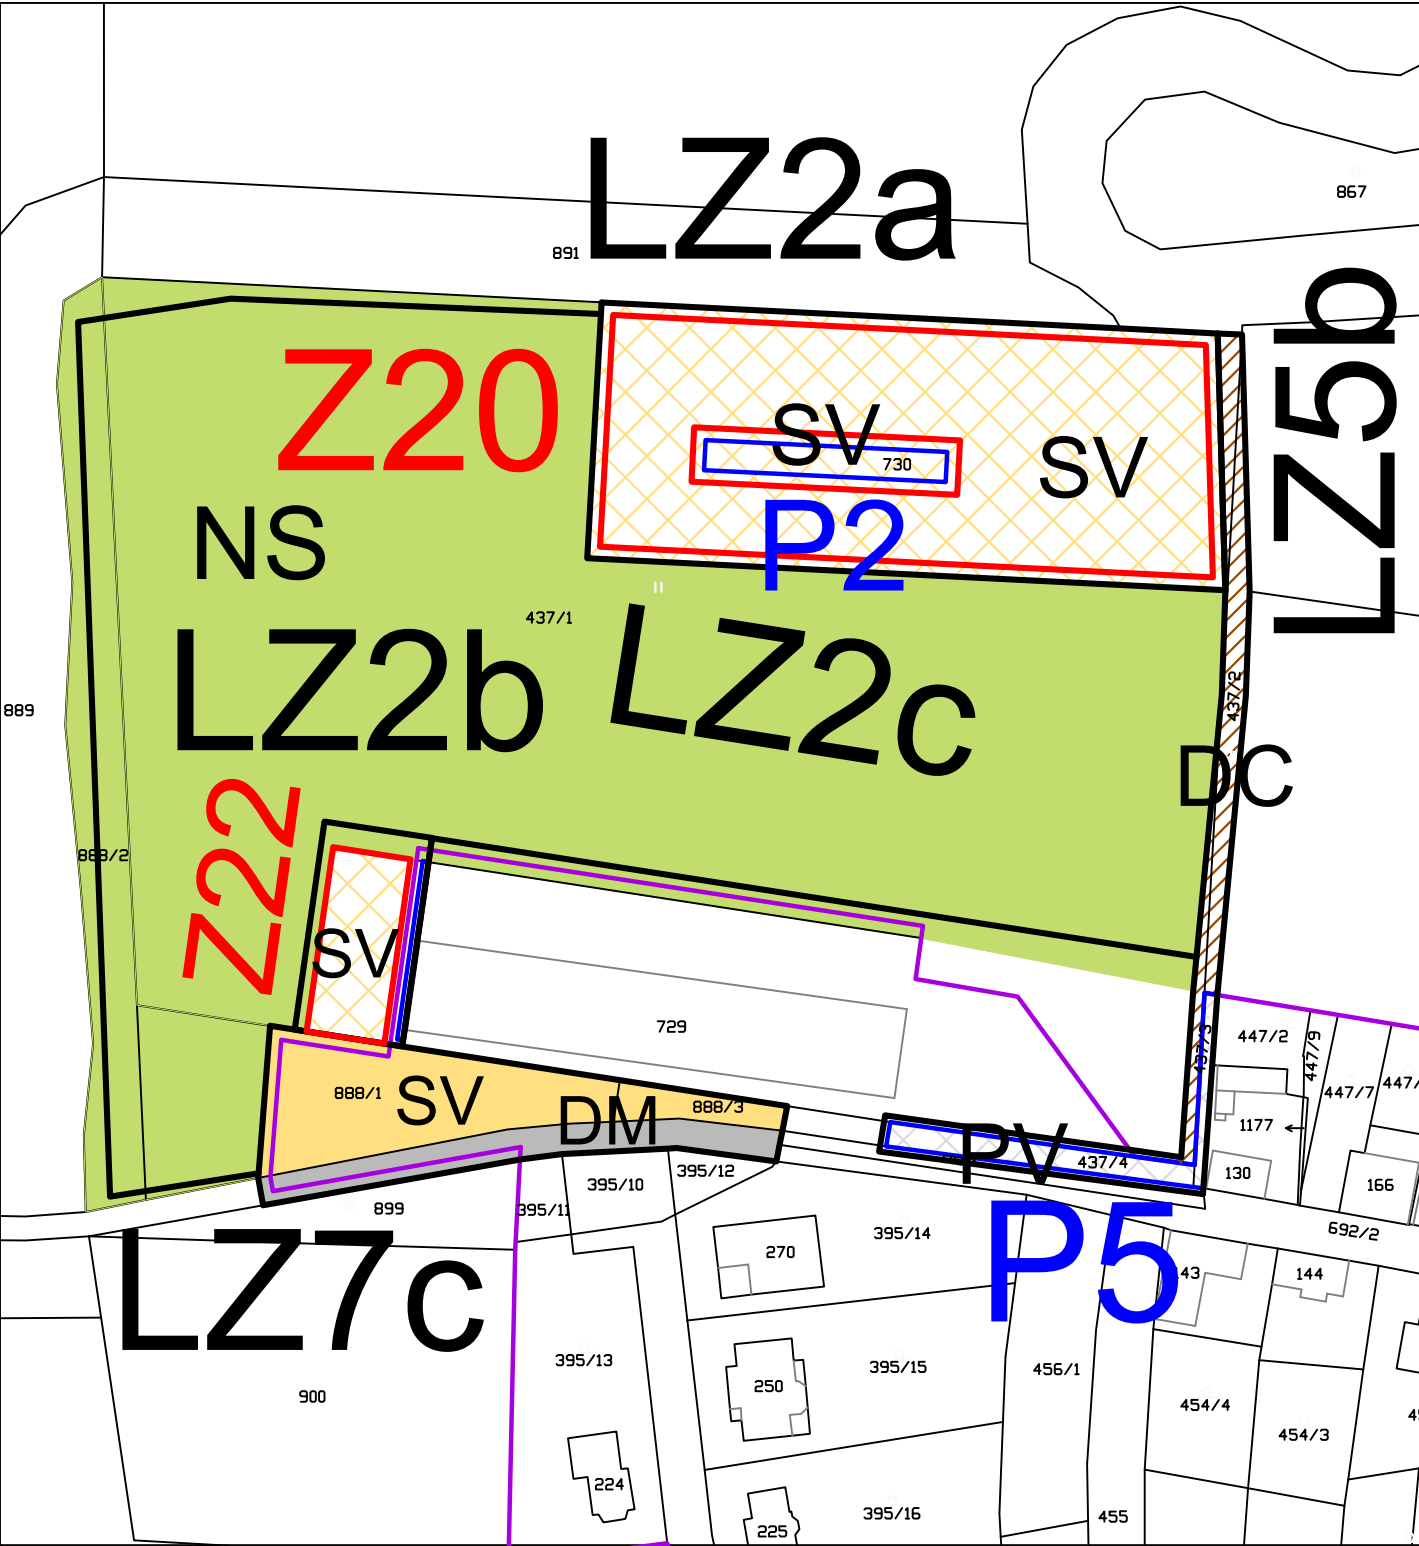

DETAIL 2, M 1:1250

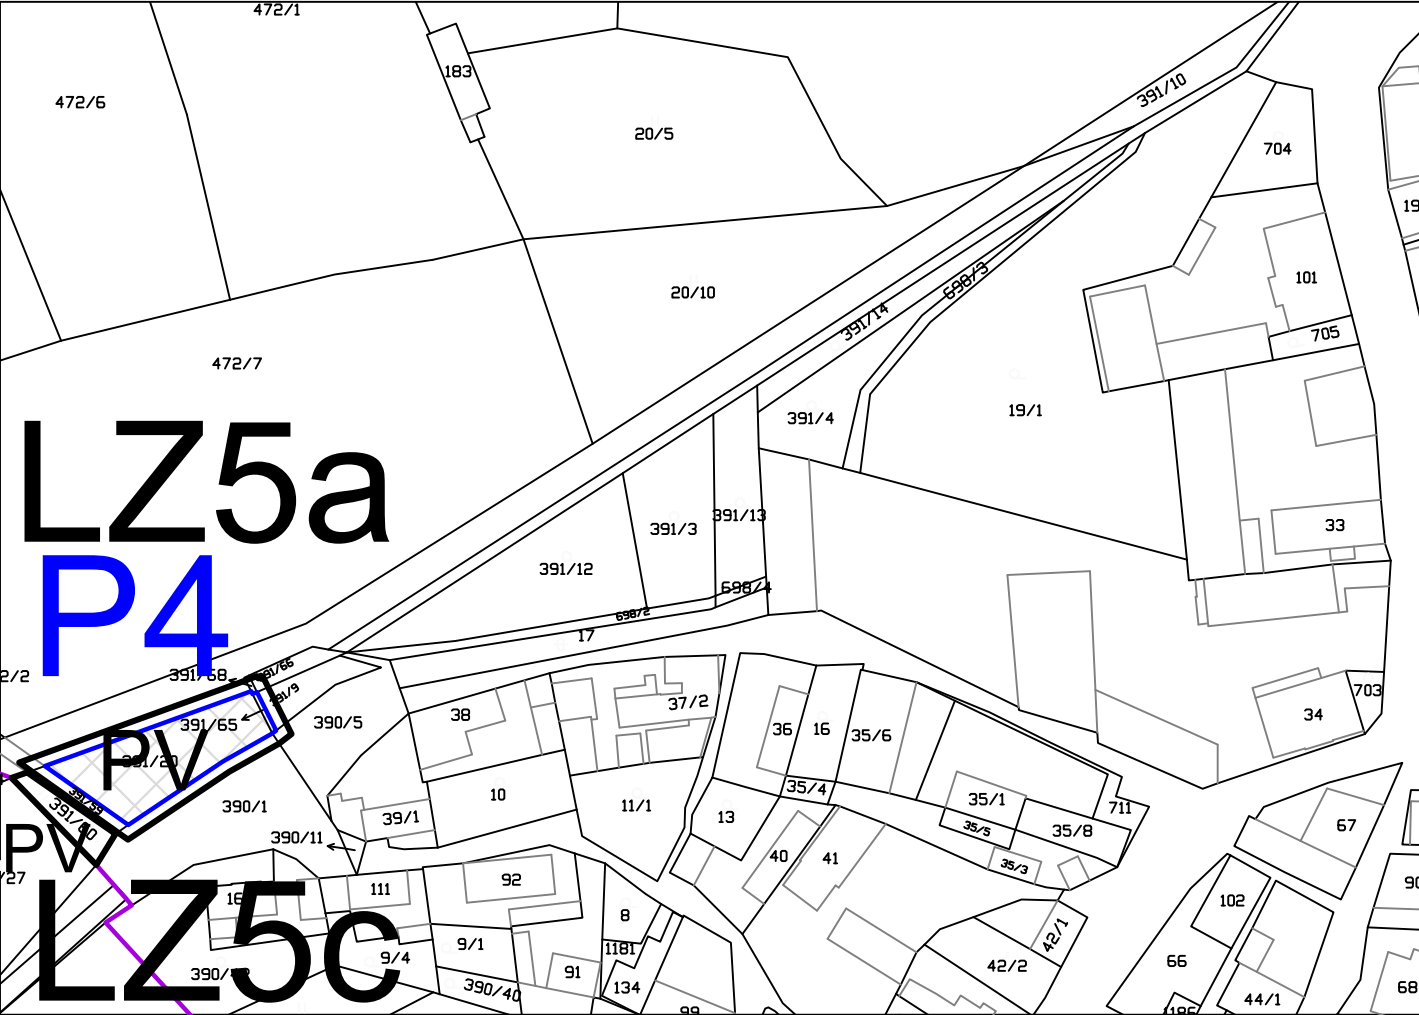

LEGENDA			
HRANICE			
		HRANICE ÚZEMÍ OBCE	
		ZASTAVĚNÉ ÚZEMÍ OBCE K DATU 02/2023	
	LZ1-LZ3,LZ5-LZ8	HRANICE LOKALIT ZMĚNY	
	P2, P4, P5	NOVÉ PLOCHY PŘESTAVBY	
	Z19 - Z22	NOVÉ ZASTAVITELNÉ PLOCHY	
PLOCHY S ROZDÍLNÝM ZPŮSOBEM VYUŽITÍ			
stabilizované plochy		plochy změn	
SV	SV	PLOCHY SMÍŠENÉ OBYTNÉ	VENKOVSKÉ
	R	PLOCHY REKREACE	
	OR	PLOCHY OBČANSKÉHO VYBAVENÍ	REKREACE
PV	PV	PLOCHY VEŘEJNÝCH PROSTRANSTVÍ	
DD			DÁLNICE
DS			SILNICE II. třídy
DM		PLOCHY DOPRAVNÍ INFRASTRUKTURY	MÍSTNÍ KOMUNIKACE
DC	-----DG-----		POLNÍ A LESNÍ CESTY
DZ			ŽELEZNICE
VV			
NZ		PLOCHY VODNÍ A VODOHOSPODÁŘSKÉ	
		PLOCHY ZEMĚDĚLSKÉ	
NS		PLOCHY SMÍŠENÉ NEZASTAVĚNÉHO ÚZEMÍ	
KORIDORY - plochy s překryvnou funkcí			
	DK	KORIDOR DOPRAVNÍ INFRASTRUKTURY-D7	

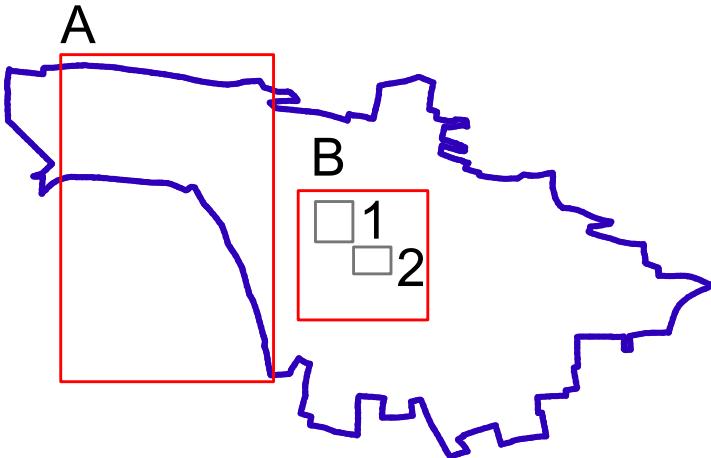

ZÁZNAM O ÚČINNOSTI		
OZNAČENÍ SPRÁVNÍHO ORGÁNU, KTERÝ ZMĚNU č.3 ÚP DŘETOVICE VYDAL		
ZASTUPITELSTVO OBCE DŘETOVICE		
DATUM NABYTÍ ÚČINNOSTI ZMĚNY č.3		
PORÍZOVATEL JMÉNO A PŘÍJMENÍ, FUNKCE A PODPIS OPRAVNĚNÉ ÚŘEDNÍ OSOBY PORÍZOVATELE (podle § 6 odst.2 stavebního zákona prostřednictvím kvalifikované osoby ve smyslu § 24 odst.1 stavebního zákona)	podpis, razítko	
OBECNÍ ÚŘAD DŘETOVICE STAROSTKA OBCE DŘETOVICE Hana Horká		

AKCE		
ZMĚNA Č. 3 ÚP DŘETOVICE		
OBJEDNATEL OBEC DŘETOVICE	PORÍZOVATEL OBECNÍ ÚŘAD DŘETOVICE	
PROJEKTANT Ing. arch. ZDENĚK GOTTFRIED aut. architekt ČKA 02424	AUTORIZAČNÍ RAZÍTKO	ČÍSLO PARE
ZHOTOVITEL Ing. arch. ZDENĚK GOTTFRIED IČ 41874439 ŠMERALOVA 16, 170 00 PRAHA 7 TELEFON: 604 236 808 WWW.ZDENEKGOTTFRIED.CZ		
STUPEŇ		DATUM 10/2023
VÝKRES HLAVNÍ VÝKRES		
ČÍSLO VÝKRESU I/2		MĚŘÍTKO 1:5000