



OZNÁMENÍ

ZÁMĚR OBCE DŘETOVICE NA PRODEJ A SMĚNU

ZÁMĚR OBCE NA PRODEJ VYMEZENÉ ČÁSTI POZEMKU dle geometrického plánu číslo: 476-197/2021 p.č. 1159/2, 10 m².

Obec Dřetovice v souladu s § 38, odst. 2 a ů 39, odst. 1, 2 zák. č. 128/2000 Sb. o obcích v platném znění a dle usnesení zastupitelstva obce ze dne 18.5.2022, vyhláší tento záměr obce:

Obec Dřetovice vyhláší záměr prodeje vymezené části pozemku p.č. 1159/2 zapsané na LV 10001, v majetku obce Dřetovice. Vymezená část pozemku je vyznačena v příloze tohoto záměru dle čísla geometrického plánu: 476-197/2021 o výměře 10m².

Zájemci se musí písemně přihlásit nejpozději do 22.6.2022 (středa) do 12.00 hodin. Přihláška musí být v uzavřené obálce s adresou obecního úřadu Dřetovice, Dřetovice č.p. 2, 273 42, Stehelčevy a na obálce musí být zřejmé iniciály odesílatele (tedy jméno, příjmení, adresa atd.) Obálka musí být nadepsána „Záměr obce na směnu pozemků za kostelem“.


Tento záměr se zveřejňuje po dobu 15-ti dnů.

Datum vyvěšení: 07.06.2022

Datum svěšení: 22.06.2022


OBEC DŘETOVICE
p. Stehelčevy 1

Renata Dobrá, starostka obce

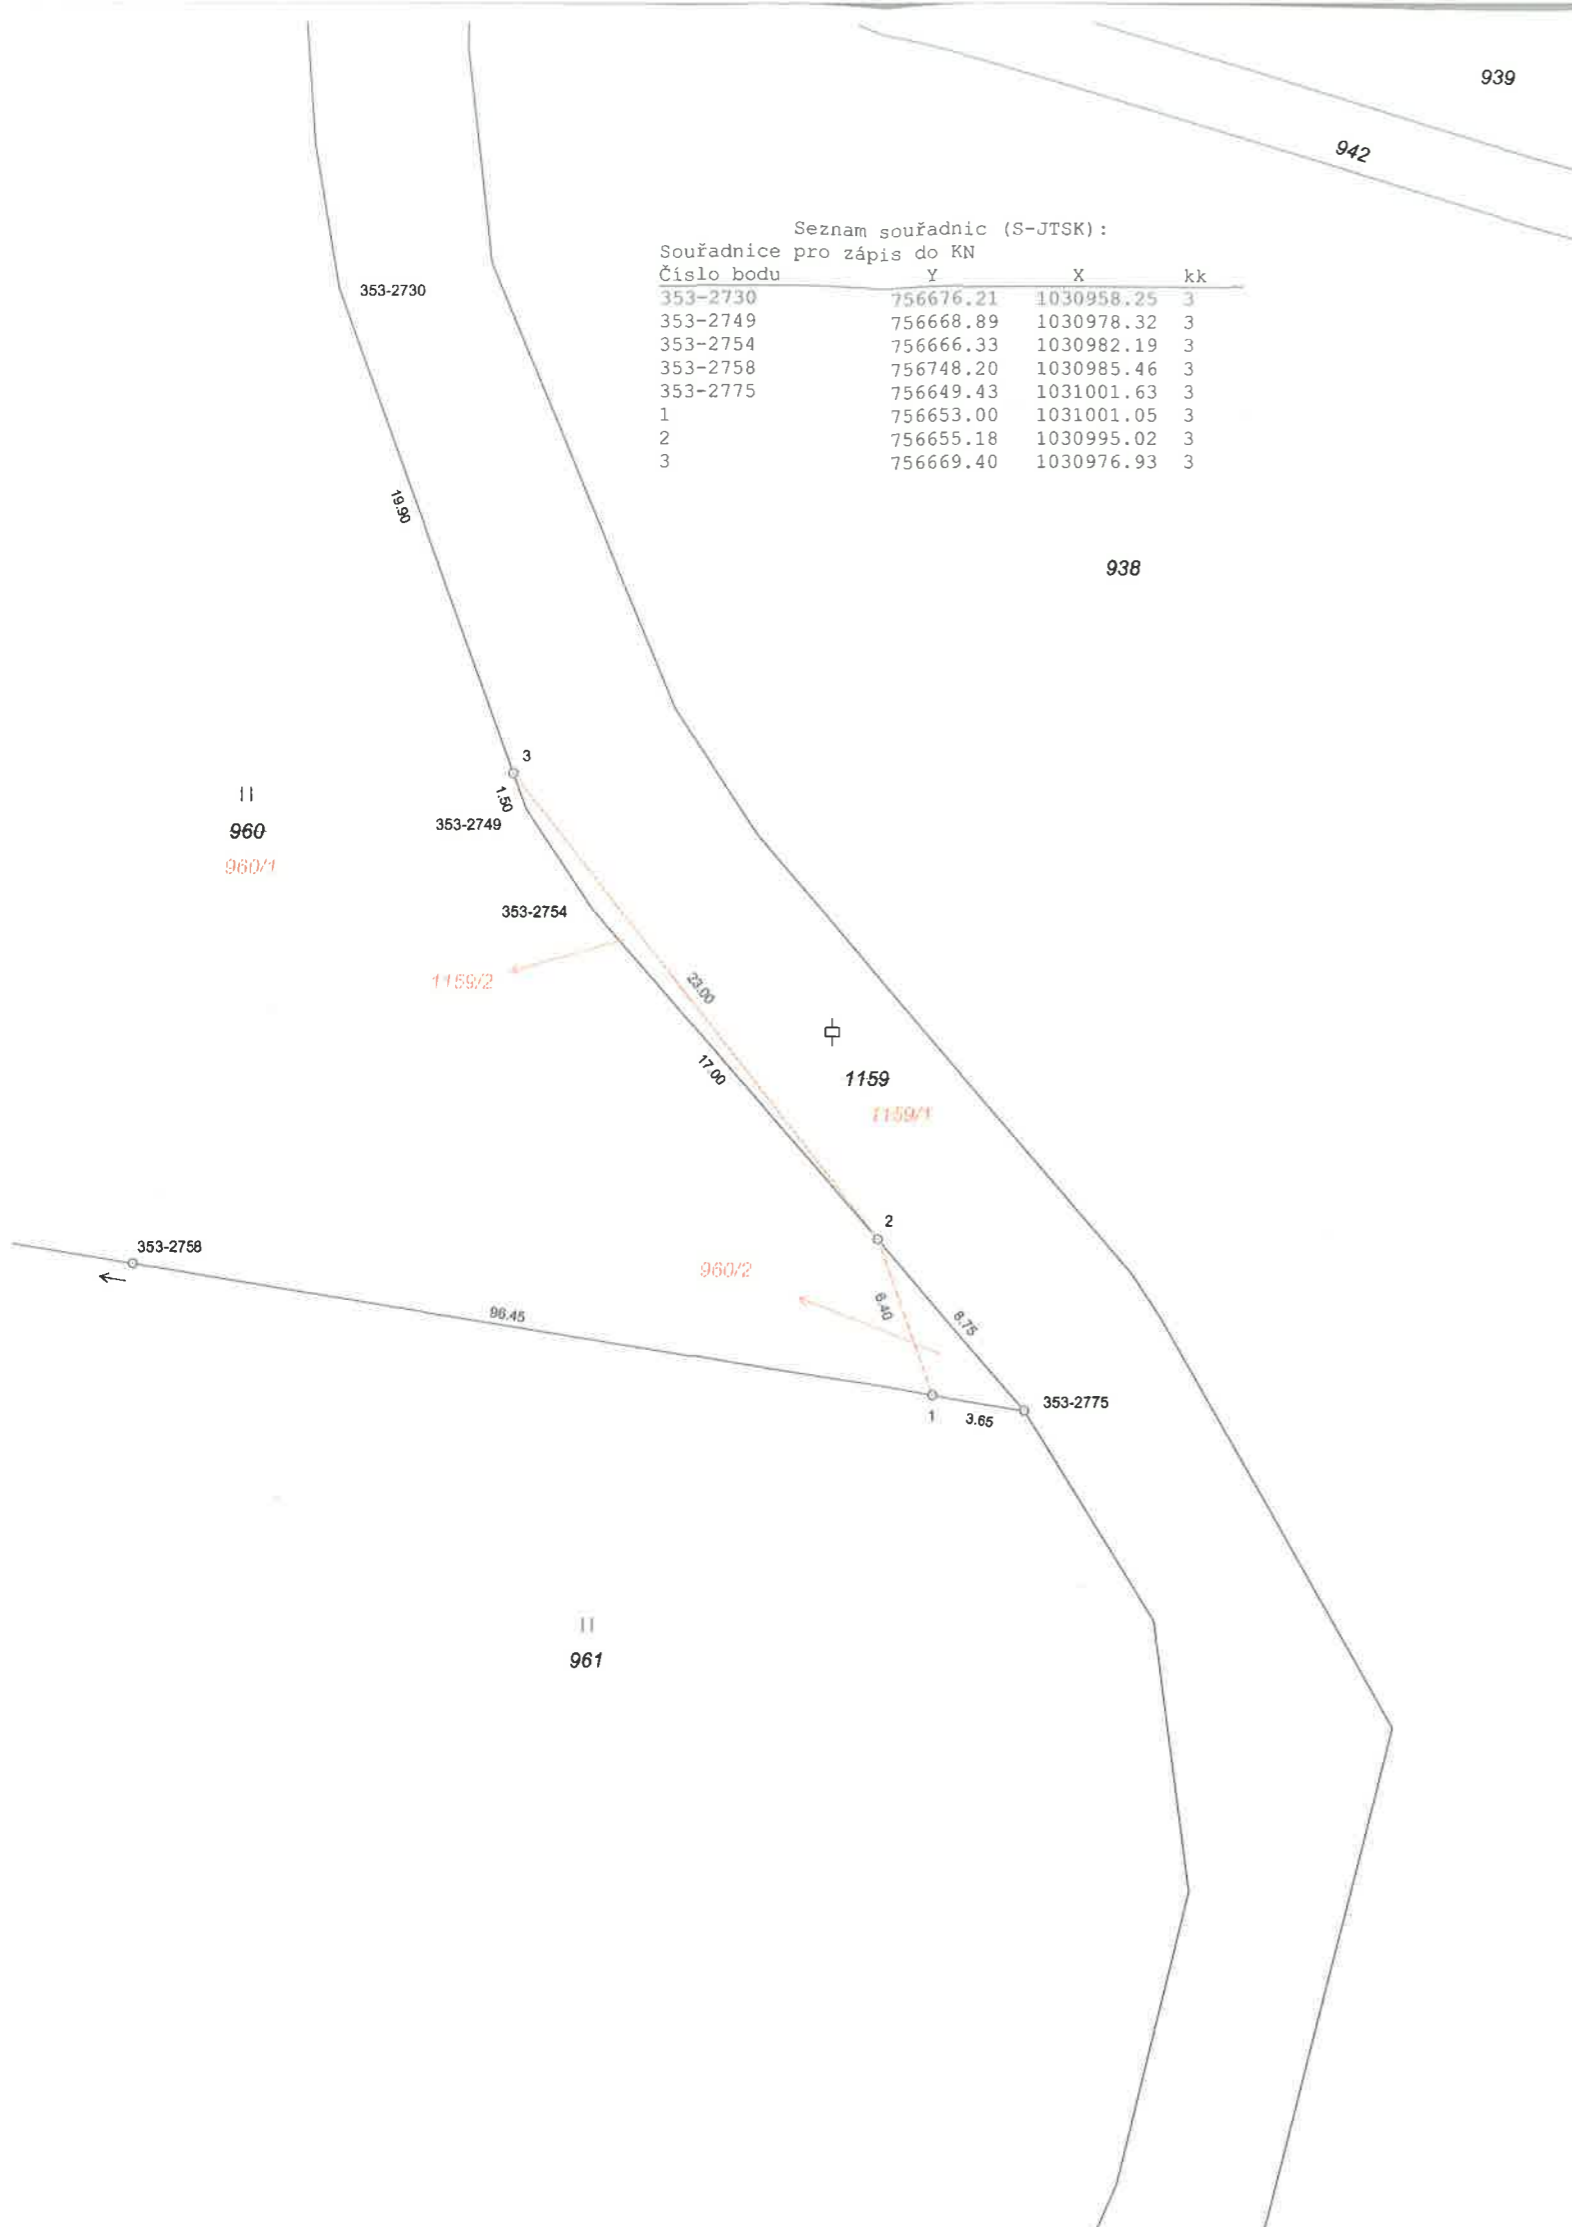

VÝKAZ DOSAVADNÍHO A NOVÉHO STAVU ÚDAJŮ KATASTRU NEMOVITOSTÍ																
Dosavadní stav					Nový stav											
Označení pozemku parc. číslem	Výměra parcely		Druh pozemku	Označení pozemku parc. číslem	Výměra parcely		Druh pozemku	Typ stavby	Způsob využití	Způsob určení výměr	Porovnání se stavem evidence právních vztahů					
	ha	m ²			ha	m ²					Způsob využití	Způsob využití	Díl přechází z pozemku označeného v katastru nemovitostí	dřívější poz. evidenci	Číslo listu vlastnictví	Výměra dílu
960	2	36	19	travní p.	960/1	2	36	09	travní p.	2	960		396	2	36	09
					960/2			10	ostat. pl. ostat. komunikace	2	960		396			10
1159		49	04	ostat. pl. ostat. komunikace	1159/1		48	94	ostat. pl. ostat. komunikace	2	1159		10001		48	94
					1159/2			10	ostat. pl. jiná plocha	2	1159		10001			10
	2	85	23			2	85	23								

Výkaz údajů o bonitovaných půdně ekologických jednotkách (BPEJ) k parcelám nového stavu											
Parcelní číslo podle katastru nemovitostí		Kód BPEJ	Výměra		BPEJ na dílu parcely	Parcelní číslo podle zjednodušené evidence		Kód BPEJ	Výměra		BPEJ na dílu parcely
katastru nemovitostí	zjednodušené evidence		ha	m ²		katastru nemovitostí	zjednodušené evidence		ha	m ²	
960/1		10100	1	14							
		13716	4	05							
		13756	2	30	90						

GEOMETRICKÝ PLÁN pro rozdělení pozemku	Geometrický plán ověřil úředně oprávněný zeměměřický inženýr		Stejnopis ověřil úředně oprávněný zeměměřický inženýr:	
	Jméno, příjmení:	Ing. Jaroslav Pleticha	Jméno, příjmení:	Ing. Jaroslav Pleticha
	Číslo položky seznamu úředně oprávněných zeměměřických inženýrů	2581/2012	Číslo položky seznamu úředně oprávněných zeměměřických inženýrů	2581/2012
	Dne: 11.4.2022	Číslo: 97/2022	Dne: 19.4.2022	Číslo: k97/2022
Náležitosti a přesnost odpovídá právní předpisům.		Tento stejnopis odpovídá geometrickému plánu v elektronické podobě uloženému v dokumentaci katastrálního úřadu.		
Vyhotovitel: Ing. Jaroslav Pleticha Běchorská 1789, Praha 9 tel:603819636 info@geodeti.com	Katastrální úřad souhlasí s očíslováním parcel.		Ověření stejnopisu geometrického plánu v listinné podobě.	
Číslo plánu: 476-197/2021 Okres: Kladno Obec: Dřetovice Kat. území: Dřetovice Mapový list: Kladno 2-5/14, Kladno 2-5/32	KÚ pro Středočeský kraj KP Kladno Ing. Michal Kulhánek PGP-509/2022-203 2022.04.14 09:36:14 CEST			
Dosavadním vlastníkům pozemků byla poskytnuta možnost seznámit se v terénu s průběhem navrhovaných nových hranic, které byly označeny předepsaným způsobem.	mezníky			