


KOORDINAČNÍ SITUAČNÍ VÝKRES (3.ČÁST)
M 1:1000

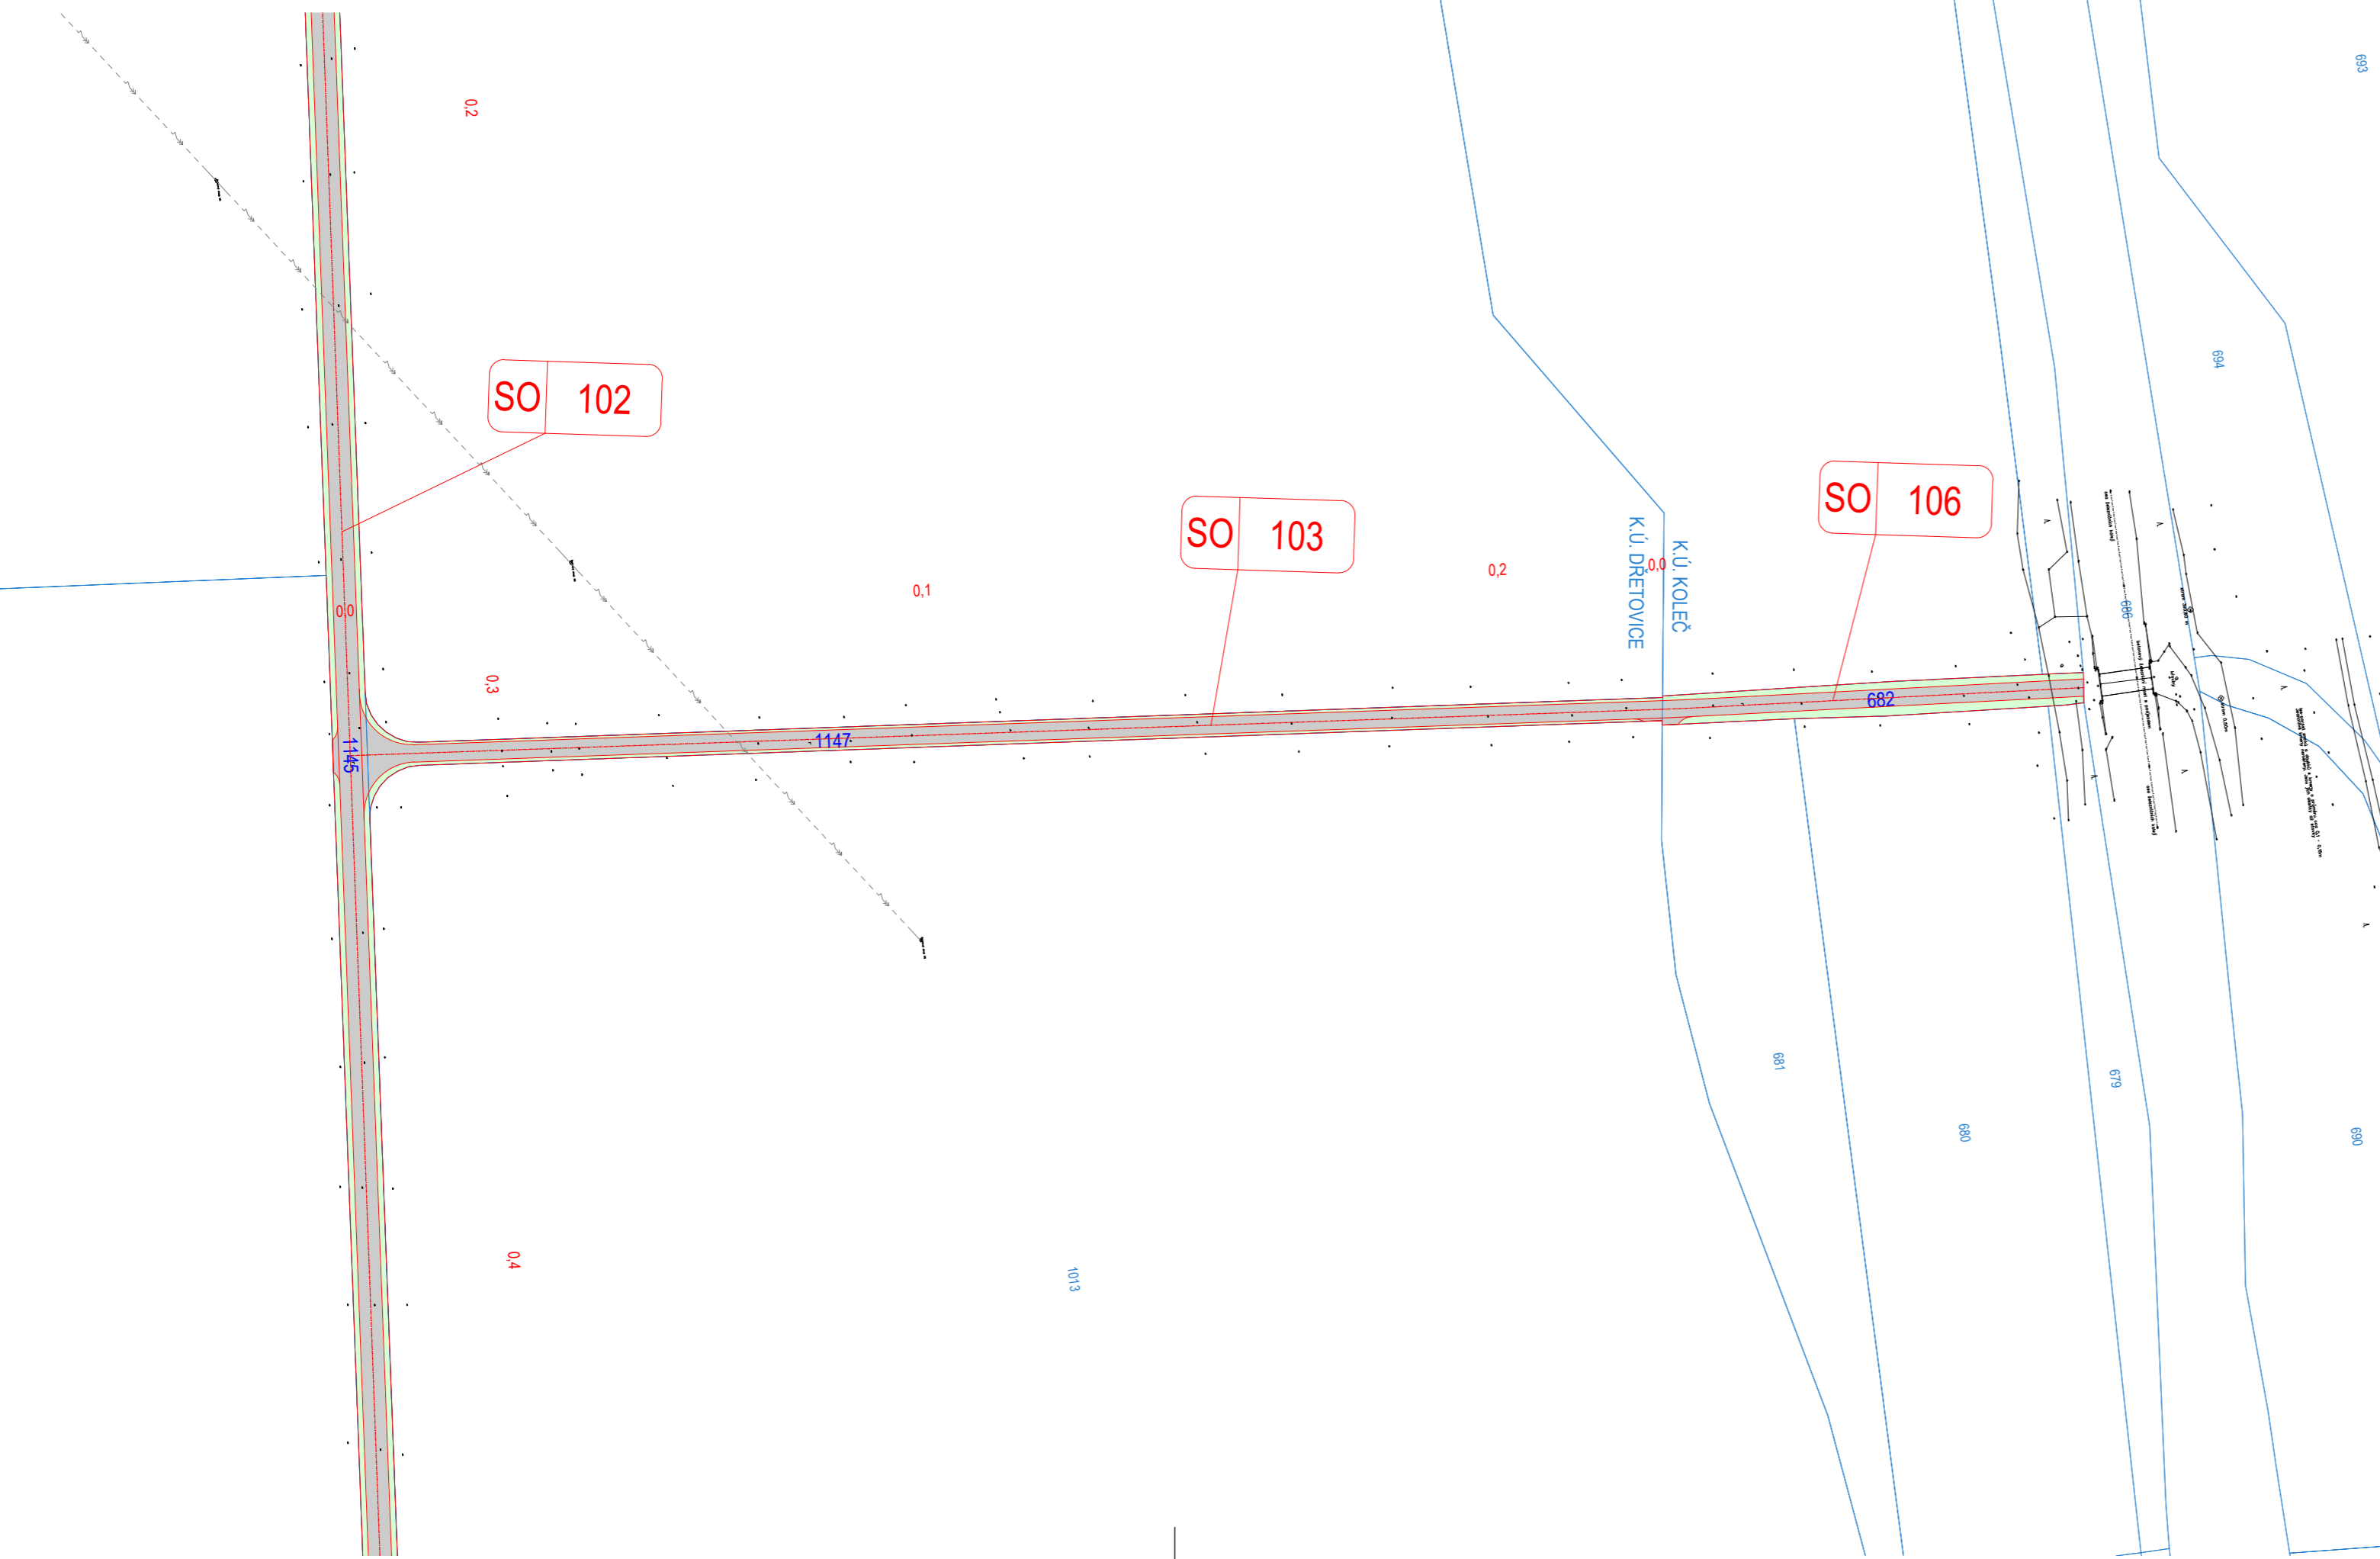

VÝKRES

- STAVEBNÍ ÚPRAVY - NÁVRH
- GEODETICKÉ ZAMĚŘENÍ
- KATASTRÁLNÍ MAPA (DKM)
- ČÍSLO PARCELY KN NEDOTČENÉ STAVBOU
- ČÍSLO PARCELY KN DOTČENÉ STAVBOU

PLOCHY

- POLNÍ CESTA
- PŘÍKOP VSAKOVACÍ
- ZELENĚ

INŽENÝRSKÉ SÍTĚ

STAV

- ELEKTRO VN - NADZEMNÍ
- PLYNOVOD STL
- SDĚLOVACÍ VEDENÍ - ČESKÉ RADIOKOMUNIKACE
- SDĚLOVACÍ VEDENÍ - OSTATNÍ
- VODOVOD

POZN.:

SDĚLOVACÍ SÍTĚ:
V JEDNÉ KABELOVÉ TRASE JSOU ULOŽENA VEDENÍ TĚCHTO SUBJEKTŮ:
 - ČESKÉ RADIOKOMUNIKACE, A.S.
 - SUPTEL-PROJEKT S.R.O.
 - TELIA CARRIER CZECH REPUBLIC A.S. (ZAST. SITEL)
 - TÜRK TELECOM INTERNATIONAL CZ S.R.O.
 - VODAFONE CZECH REPUBLIC A.S. (ZAST. INFOTEL)
 CHARAKTER STAVEBNÍCH PRACÍ NEPŘEDPOKLÁDÁ ZÁSAH DO JEDNOTLIVÝCH VEDENÍ, JE TŘEBA JE PŘED ZAHÁJENÍM STAVBY VYTÝČIT A POSTUPOVAT V SOULADU S PODMÍNKAMI JEDNOTLIVÝCH SPRÁVCŮ.

ZELENĚ NÁVRH

- STROM

STAVEBNÍ OBJEKTY REALIZOVANÉ V RÁMCI STAVBY
"POLNÍ CESTA „POD BUDČÍ“"

- SO 101 POLNÍ CESTA C7
- SO 102 POLNÍ CESTA NC3
- SO 103 POLNÍ CESTA NC4
- SO 104 POLNÍ CESTA VC12
- SO 105 POLNÍ CESTA VPC1
- SO 106 POLNÍ CESTA VC16
- SO 801 DOPROVODNÁ ZELENĚ IP1



OBJEDNATEL	Česká republika - Státní pozemkový úřad, Husinecká 1024/11a, 130 00 Praha 3 (Pobočka Kladno) IČ: 01312774 telefon: 601 584 040 e-mail: kladno.pk@spucr.cz http://www.spucr.cz			
ZHOTOVITEL	GEOREAL spol. s r.o., Hálkova 12, 301 00 Plzeň IČ: 40527514 telefon: 377 237 343 e-mail: georeal@georeal.cz http://www.georeal.cz			
PROJEKTANT ČÁSTI, SO	GEOREAL spol. s r.o., Hálkova 12, 301 00 Plzeň IČ: 40527514 telefon: 377 237 343 e-mail: georeal@georeal.cz http://www.georeal.cz			
		STUPĚŇ PD	DSP / PDPS	AUTORIZACE
KRAJ	STŘEDOČESKÝ	DATUM	11/2021	
K. Ú.	DŘETOVICE, KOLEČ, KOVÁRY	MĚŘÍTKO	1:1000	
STAVBA:	POLNÍ CESTA „POD BUDČÍ“		OZNAČENÍ PŘÍLOHY	
ČÁST PD:	DOKUMENTACE OBJEKTŮ A TECHNICKÝCH A TECHNOLOGICKÝCH ZAŘÍZENÍ		D	
PŘÍLOHA:	KOORDINAČNÍ SITUAČNÍ VÝKRES (3.ČÁST)		3.3	

