


KOORDINAČNÍ SITUAČNÍ VÝKRES (1.ČÁST)
M 1:1000

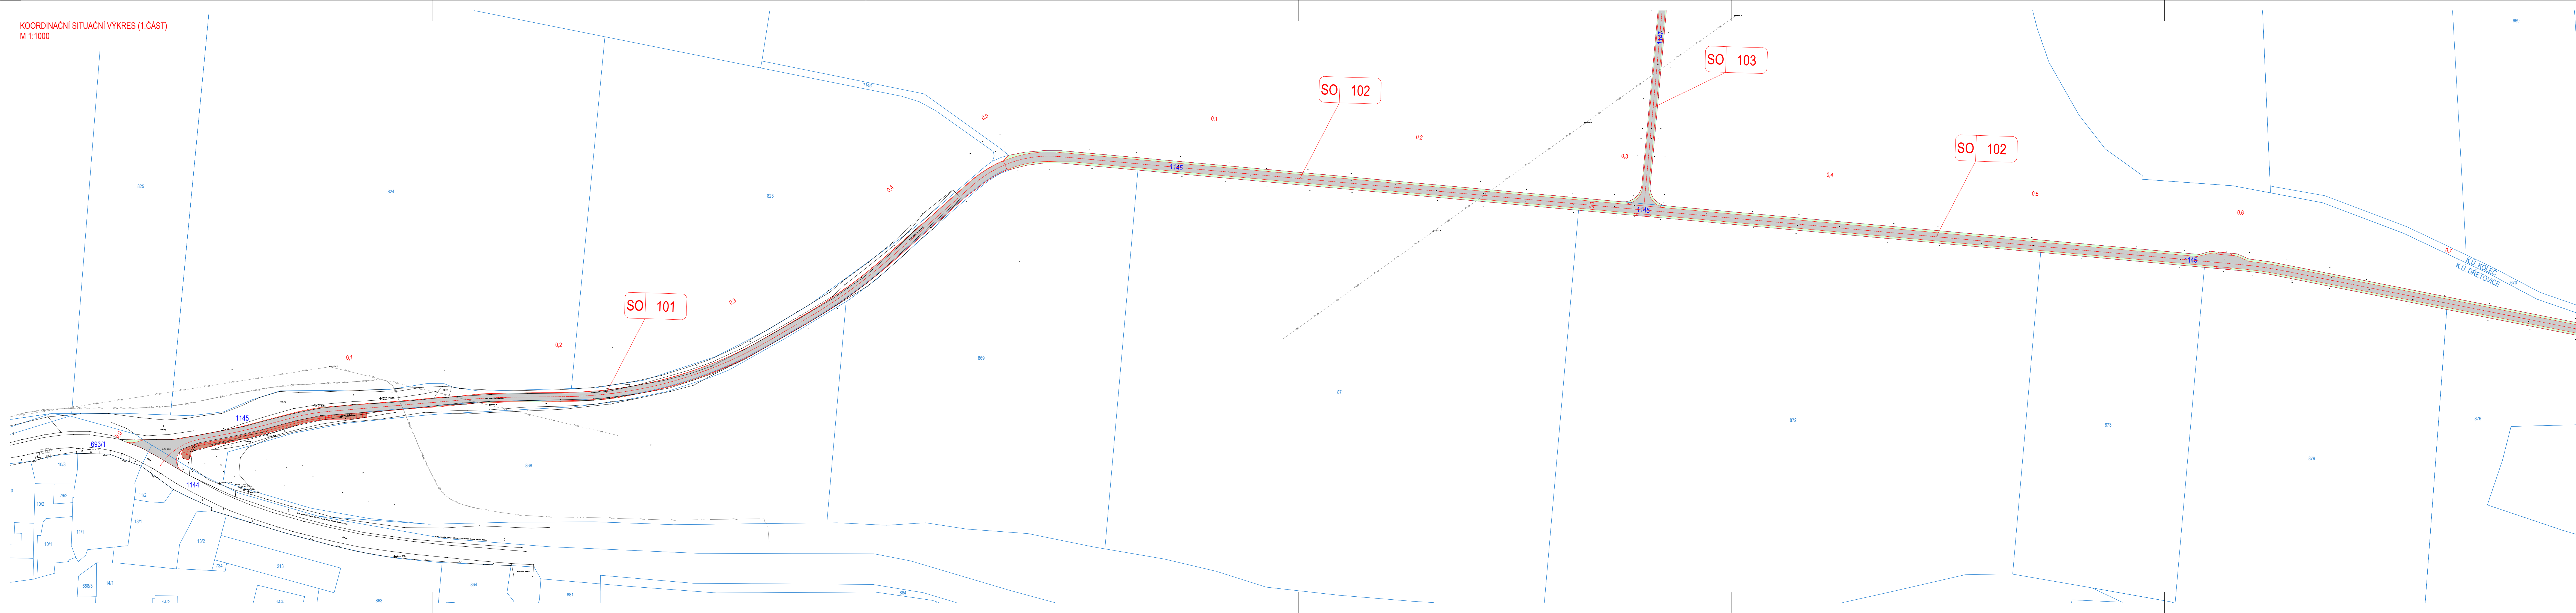

LEGENDA:

	STAVEBNÍ ÚPRAVY - NÁVRH		STAV		INŽENÝRSKÉ SÍTĚ
	GEODETICKÉ ZAMĚŘENÍ		NÁVRH		ELEKTRO VN - NADZEMNÍ
	KATASTRÁLNÍ MAPA (DKM)				PLYNOVOD STL
1267	ČÍSLO PARCELY KN NEDOTČENÉ STAVBOU				SĐELOVACÍ VEDENÍ - ČESKÉ RADIKOMUNIKACE
1230	ČÍSLO PARCELY KN DOTČENÉ STAVBOU				SĐELOVACÍ VEDENÍ - OSTATNÍ
					VODOVOD

PLOCHY

	POLNÍ CESTA
	PŘÍKOP VSAKOVAČÍ
	ZELEŇ

POZN.:
SĐELOVACÍ SÍTĚ:
V JEDNÉ KABELOVÉ TRASE JSOU ULOŽENA VEDENÍ TĚCHTO SUBJEKTŮ:
- ČESKÉ RADIKOMUNIKACE, A.S.
- SUPTEL-PROJEKT S.R.O.
- TELIA CARRIER CZECH REPUBLIC A.S. (ZAST. SÍTEL)
- TÜRK TELECOM INTERNATIONAL CZ S.R.O.
- VODAFONE CZECH REPUBLIC A.S. (ZAST. INFOTEL)
CHARAKTER STAVEBNÍCH PRACÍ NEPŘEDPOKLÁDÁ ZÁSAH DO JEDNOTLIVÝCH VEDENÍ. JE TŘEBA JE PŘED ZAHÁJENÍM STAVBY VYTÝČIT A POSTUPOVAT V SOULADU S PODMINKAMI JEDNOTLIVÝCH SPRÁVCŮ.

ZELEŇ NÁVRH

- STROM

STAVEBNÍ OBJEKTY REALIZOVANÉ V RÁMCI STAVBY "POLNÍ CESTA „POD BUDČÍ“"

- SO 101 POLNÍ CESTA C7
- SO 102 POLNÍ CESTA NC3
- SO 103 POLNÍ CESTA NC4
- SO 104 POLNÍ CESTA VC12
- SO 105 POLNÍ CESTA VC11
- SO 106 POLNÍ CESTA VC16
- SO 101 DOPROVODNÁ ZELEŇ IP1

OBJEDNATEL	Česká republika - Státní pozemkový úřad, Husinecká 1024/11a, 130 00 Praha 3 (Pobočka Kladno) IČ: 01312774 telefon: 601 584 040 e-mail: kladno.p@spucr.cz http://www.spucr.cz			
ZHOTOVITEL	GEOREAL spol. s r.o., Hájkova 12, 301 00 Plzeň IČ: 40527514 telefon: 377 237 343 e-mail: georeal@georeal.cz http://www.georeal.cz			
PROJEKTANT	GEOREAL spol. s r.o., Hájkova 12, 301 00 Plzeň IČ: 40527514 telefon: 377 237 343 e-mail: georeal@georeal.cz http://www.georeal.cz			
ČÁSTI, SO		STUPEŇ PD	DSP / POPS	AUTORIZACE
KRAJ	STŘEDOČESKÝ	DATUM	11/ 2021	0202002
K. Ú.	DŘETOVICE, KOLEČ, KOVÁRY	MĚŘITKO	1:1000	
STAVBA:	POLNÍ CESTA „POD BUDČÍ“		FORMÁT	297 x 1470
ČÁST PD:	SITUAČNÍ VÝKRESY		OZNAČENÍ PŘÍLOHY	
PŘÍLOHA:	KOORDINAČNÍ SITUAČNÍ VÝKRES (1.ČÁST)			