



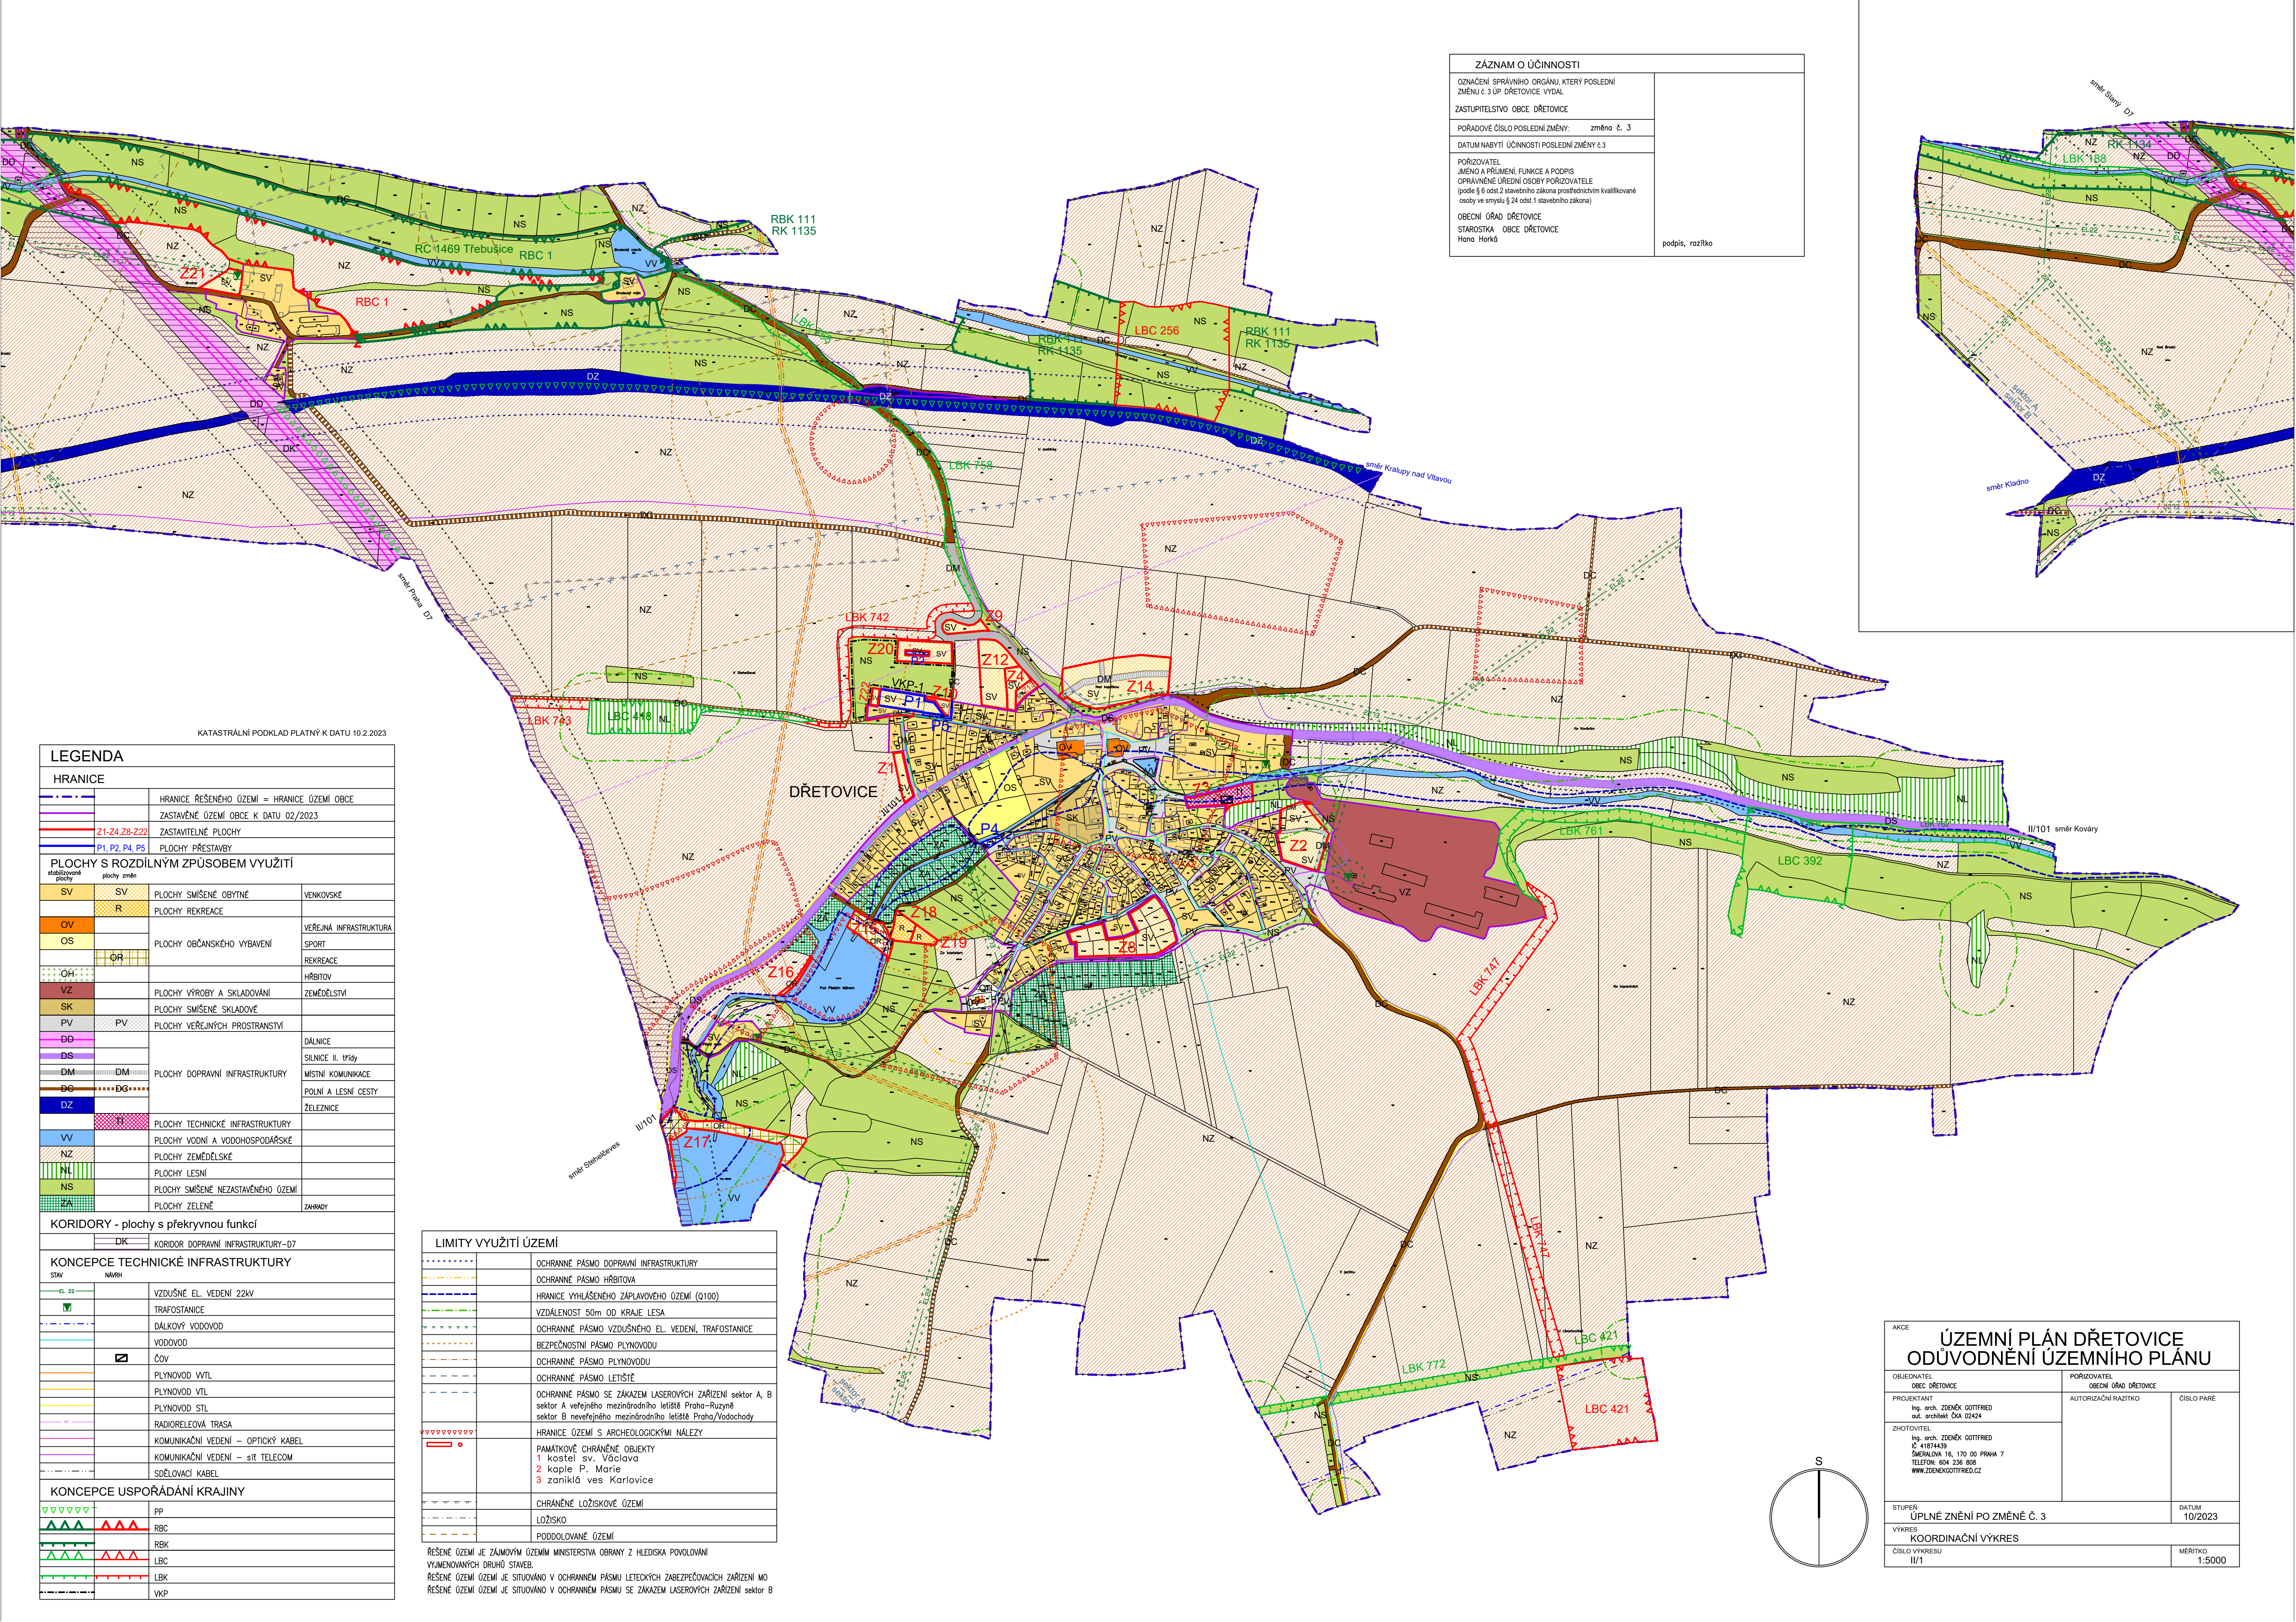

ZÁZNAM O ÚČINNOSTI	
OZNAČENÍ SPRÁVNÍHO ORGÁNU, KTERÝ POSLEDNÍ ZMĚNU č. 3 ÚP DŘETOVICE VYDAL	
ZASTUPITELSTVO OBCE DŘETOVICE	
POŘADOVÉ ČÍSLO POSLEDNÍ ZMĚNY: změna č. 3	
DATUM NABÝTÍ ÚČINNOSTI POSLEDNÍ ZMĚNY č.3	podpis, razítko
POŘIZOVATEL JMÉNO A PRŮJMĚNÍ, FUNKCE A PODPIS OPRAVNĚNÉ ÚŘEDNÍ OSOBY POŘIZOVATELE (podle § 6 odst.2 stavebního zákona prostřednictvím kvalifikované osoby ve smyslu § 24 odst.1 stavebního zákona)	
OBECNÍ ÚŘAD DŘETOVICE STAROSTKA OBCE DŘETOVICE Hana Horká	

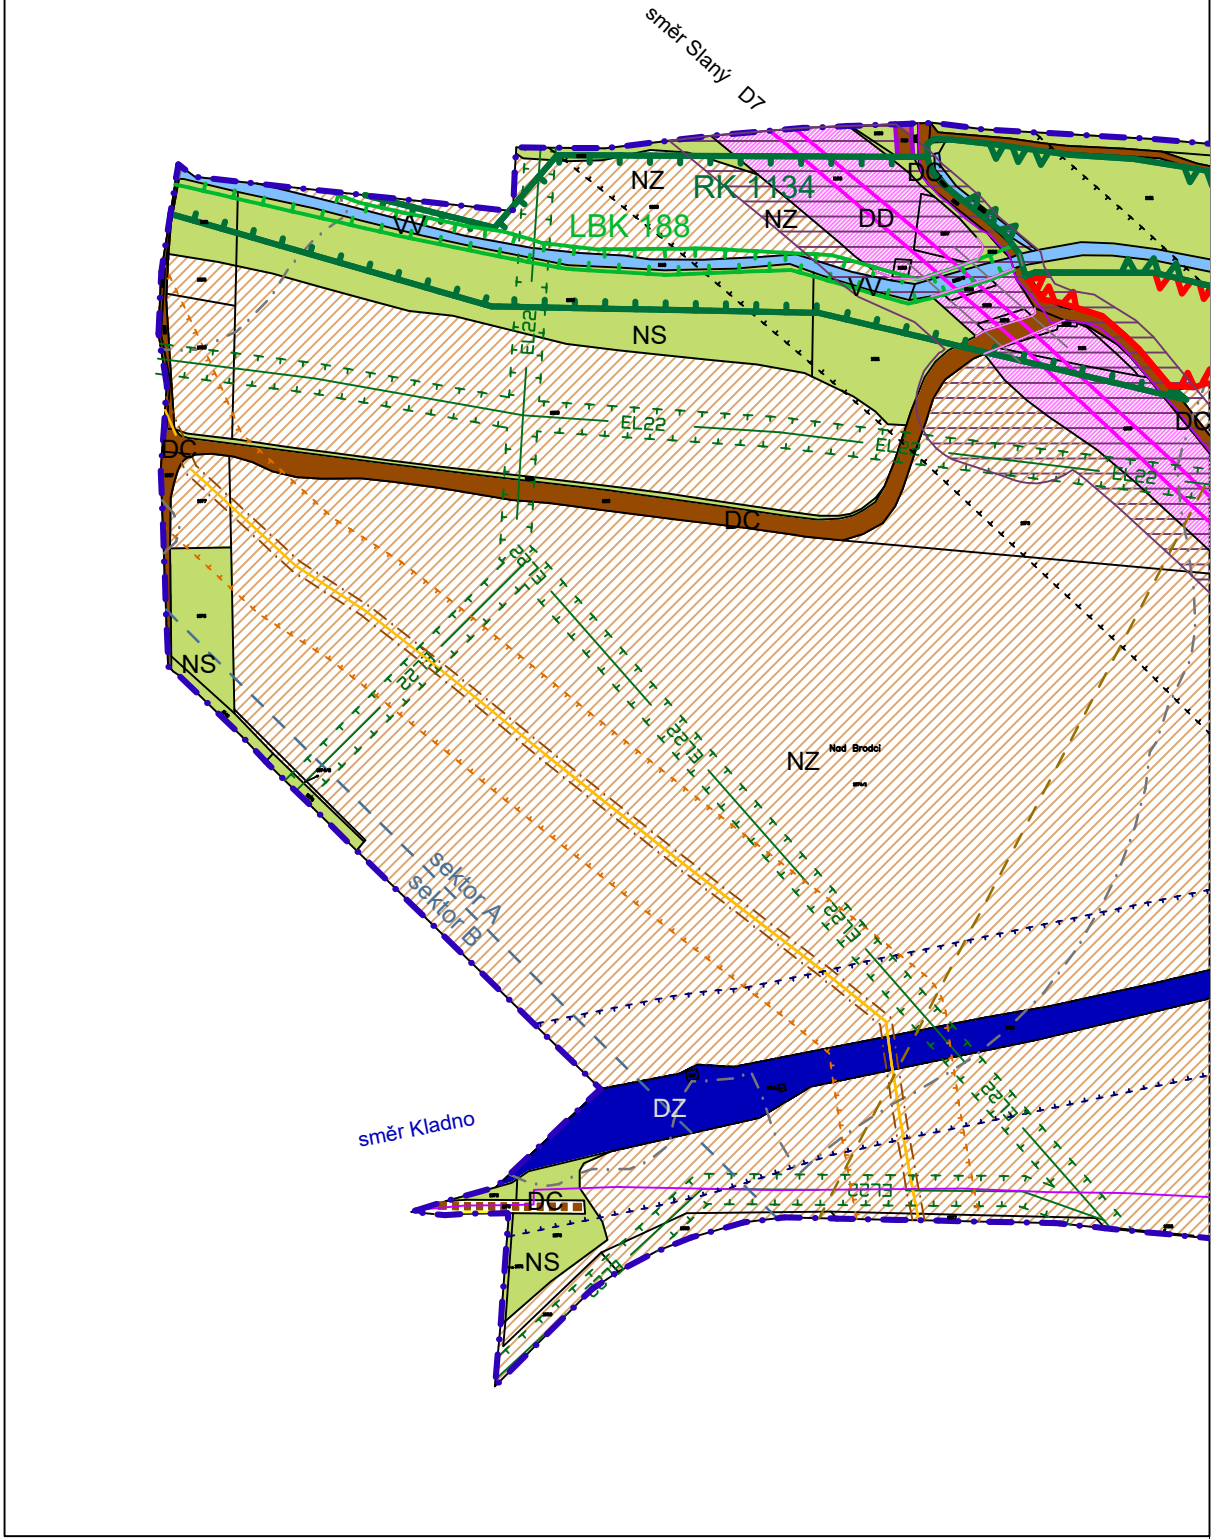

KATASTRÁLNÍ PODKLAD PLATNÝ K DATU 10.2.2023

LEGENDA			
HRANICE			
		HRANICE ŘEŠENÉHO ÚZEMÍ = HRANICE ÚZEMÍ OBCE	
		ZASTAVĚNÉ ÚZEMÍ OBCE K DATU 02/2023	
	Z1-Z4,Z8-Z22	ZASTAVITELNÉ PLOCHY	
	P1, P2, P4, P5	PLOCHY PŘESTAVBY	
PLOCHY S ROZDÍLNÝM ZPŮSOBEM VYUŽITÍ			
	SV	PLOCHY SMÍŠENÉ OBYTNÉ	VENKOVSKÉ
	OV	PLOCHY REKREACE	
	OS	PLOCHY OBČANSKÉHO VYBAVENÍ	VEŘEJNÁ INFRASTRUKTURA
	OH		SPORT
	VZ		REKREACE
	SK		HŘBITOV
	PV		ZEMĚDĚLSTVÍ
	DD		
	DS		
	DM	PLOCHY DOPRAVNÍ INFRASTRUKTURY	DÁLNIČE
	DG		SILNICE II. TŘÍDY
	DZ		MÍSTNÍ KOMUNIKACE
	TI	PLOCHY TECHNICKÉ INFRASTRUKTURY	POLNÍ A LESNÍ CESTY
	VV	PLOCHY VODNÍ A VODOHOSPODÁŘSKÉ	ŽELEZNICE
	NZ	PLOCHY ZEMĚDĚLSKÉ	
	NL	PLOCHY LESNÍ	
	NS	PLOCHY SMÍŠENÉ NEZASTAVĚNÉHO ÚZEMÍ	
	Z	PLOCHY ZELENÉ	ZAHRADY
KORIDORY - plochy s překryvnou funkcí			
	DK	KORIDOR DOPRAVNÍ INFRASTRUKTURY-D7	
KONCEPCE TECHNICKÉ INFRASTRUKTURY			
STAV	NÁVRH		
	EL 22	VZDUŠNÉ EL. VEDENÍ 22KV	
	TRAFO	TRAFOSTANICE	
	DL	DÁLKOVÝ VODOVOD	
	V	VODOVOD	
	ČOV	ČOV	
	VT	PLYNOVOD VTL	
	VTL	PLYNOVOD VTL	
	STL	PLYNOVOD STL	
	TR	RADIORELEOVÁ TRASA	
	OK	KOMUNIKAČNÍ VEDENÍ – OPTICKÝ KABEL	
	ST	KOMUNIKAČNÍ VEDENÍ – síť TELECOM	
	SK	SDĚLOVACÍ KABEL	
KONCEPCE USPOŘÁDÁNÍ KRAJINY			
	PP	PP	
	RBC	RBC	
	RBK	RBK	
	LBC	LBC	
	LBK	LBK	
	VKP	VKP	

LIMITY VYUŽITÍ ÚZEMÍ	
	OCHRANNÉ PÁSMO DOPRAVNÍ INFRASTRUKTURY
	OCHRANNÉ PÁSMO HŘBITOVA
	HRANICE VYHLÁŠENÉHO ZÁPLAVOVÉHO ÚZEMÍ (Q100)
	VZDÁLENOST 50m OD KRAJE LESA
	OCHRANNÉ PÁSMO VZDUŠNÉHO EL. VEDENÍ, TRAFOSTANICE
	BEZPEČNOSTNÍ PÁSMO PLYNOVODU
	OCHRANNÉ PÁSMO PLYNOVODU
	OCHRANNÉ PÁSMO LETIŠTĚ
	OCHRANNÉ PÁSMO SE ZAKAZEM LASEROVÝCH ZAŘÍZENÍ sektor A, B
	sektor A veřejného mezinárodního letiště Praha-Ruzyně
	sektor B neveřejného mezinárodního letiště Praha/Vodochody
	HRANICE ÚZEMÍ S ARCHEOLOGICKÝMI NÁLEZY
	PAMÁTKOVÉ CHRÁNĚNÉ OBJEKTY
	1 kostel sv. Václava
	2 kaple P. Marie
	3 zaniklá ves Karlovice
	CHRÁNĚNÉ LOŽISKOVÉ ÚZEMÍ
	LOŽISKO
	PODDOLOVANÉ ÚZEMÍ
ŘEŠENÉ ÚZEMÍ JE ZÁJMŮVÝM ÚZEMÍM MINISTERSTVA OBRANY Z HLEDISKA POVOLOVÁNÍ VYMEHOVANÝCH DRUHŮ STAVEB.	
ŘEŠENÉ ÚZEMÍ ÚZEMÍ JE SITUOVÁNO V OCHRANNÉM PÁSMU LETECKÝCH ZABEZPEČOVACÍCH ZAŘÍZENÍ MO	
ŘEŠENÉ ÚZEMÍ ÚZEMÍ JE SITUOVÁNO V OCHRANNÉM PÁSMU SE ZAKAZEM LASEROVÝCH ZAŘÍZENÍ sektor B	

AKCE			
ÚZEMNÍ PLÁN DŘETOVICE ODŮVODNĚNÍ ÚZEMNÍHO PLÁNU			
OBJEDNATEL OBEC DŘETOVICE		POŘIZOVATEL OBECNÍ ÚŘAD DŘETOVICE	
PROJEKTANT Ing. arch. ZDENĚK GOTTFRED aut. architekt č.ka 02424		AUTORIZAČNÍ RAZÍTKO	ČÍSLO PARÉ
ZHOTOVITEL Ing. arch. ZDENĚK GOTTFRED IČ 41874439 SMEŘALOVA 16, 170 00 PRAHA 7 TELEFON: 604 236 808 WWW.ZDENEGOTTFRED.CZ			
STUPEŇ ÚPLNÉ ZNĚNÍ PO ZMĚNĚ Č. 3			DATUM 10/2023
VÝKRES KOORDINAČNÍ VÝKRES			
ČÍSLO VÝKRESU II/1			MĚŘÍTKO 1:5000

